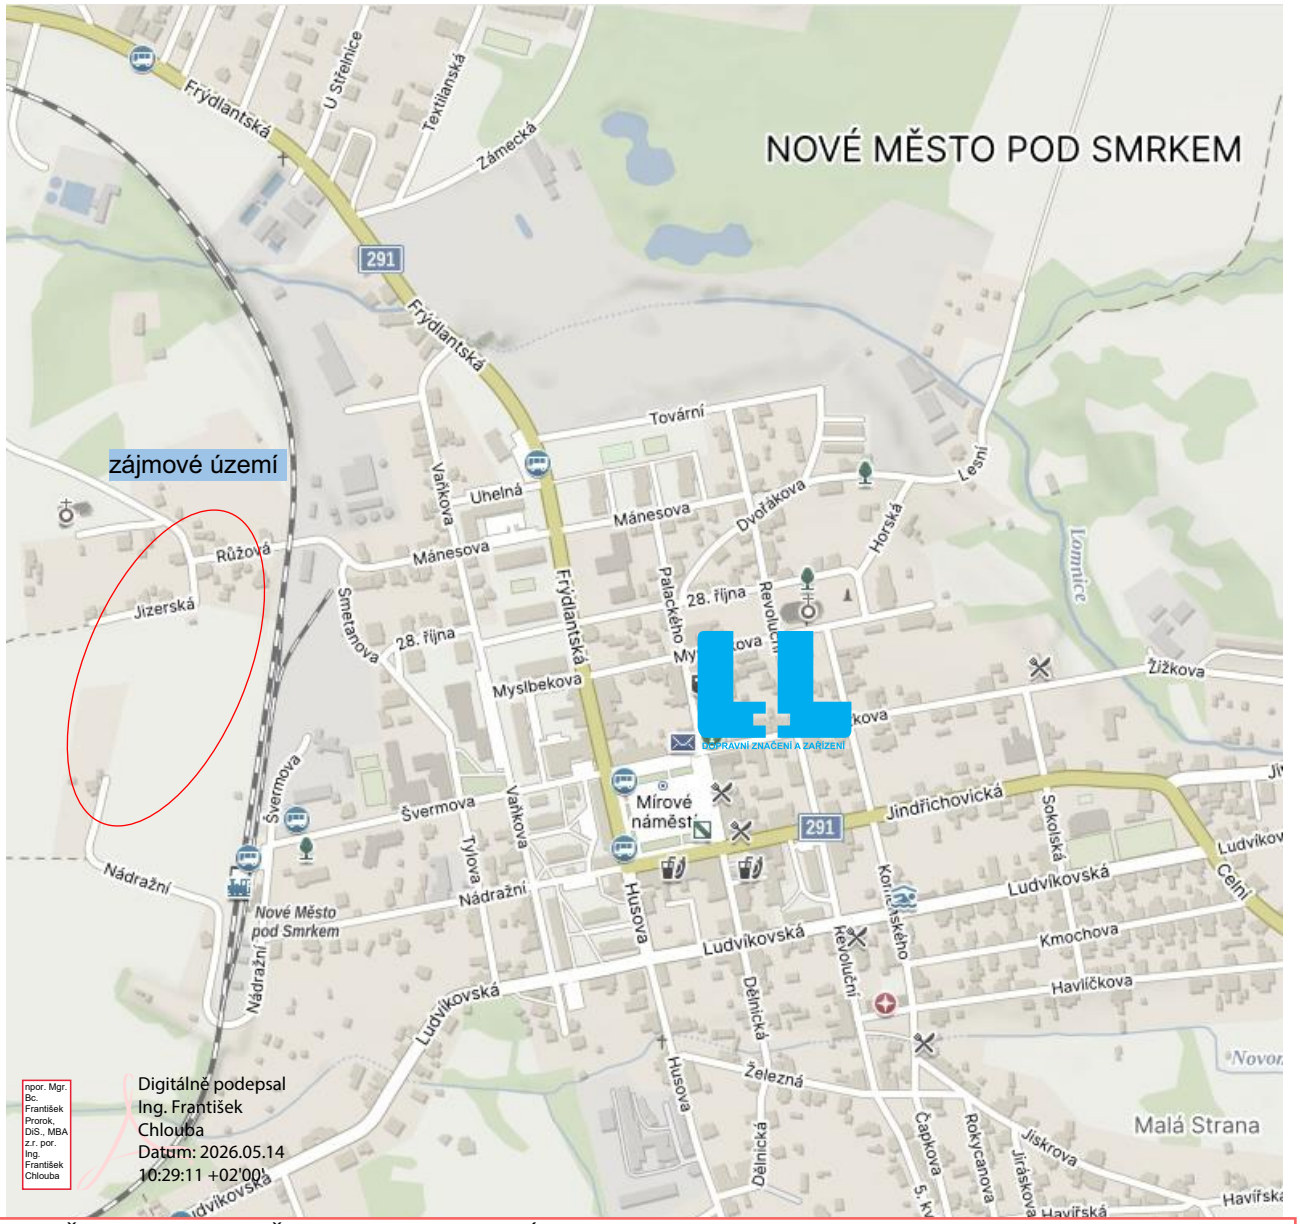

Policie České republiky, KŘP Libereckého kraje, Územní odbor Liberec, Dopravní inspektorát, jakožto dotčený orgán vydávající stanovisko ve smyslu ust. §25/1 z.č. 13/1997Sb. a §77/2b z.č. 361/2000Sb. s předloženým návrhem souhlasí, neboť odpovídá obecným požadavkům na bezpečnost a plynulost provozu na pozemních komunikacích. Odsouhlaseno dne 14.05.2026 pod č.j. KRPL-49611-2/ČJ-2026-180506-02 za podmínky dodržení vyhl. č. 294/2015Sb., Příručky pro označování pracovních míst na dálnicích a silnicích (www.rsd.cz) a Technických podmínek č. 66 (včetně výstražného osvětlení). Stanovisko nelze užít samostatně. Slouží jako podklad pro silniční správní úřad. Pokud nebude do jednoho roku správním úřadem vydáno povolení na předmětnou žádost, pozbývá stanovisko platnosti.

Dopravní značení Litoměřice s.r.o.
Mlékojedy 102, 412 01 Mlékojedy
IČ: 06603076, DIČ: CZ06603076

Vypracoval: **Tereza Řeřichová**	Kontroloval: **Bc. Tomáš Lipš**	Vedoucí projektu: **Bc. Tomáš Lipš**		
KÚ : **Nové Město pod Smrkem**	Kraj: **Liberecký**	Datum:	**09/2024**	
Zhotovitel: **Proner s.r.o., Boženy Němcové 1157/9, 412 01 Litoměřice**		Stupeň:		
Zakázka: **IV-12-4025750_LB-Nové Město p.Smrkem,ppč1684/3,vNN,kNN**		Číslo zakázky:	**220658**	Číslo kopie:
		Počet formátů A4:		
Obsah: **DOPRAVNÍ SITUACE - širší vztahy**		Číslo přílohy: **1**	Měřítko:	

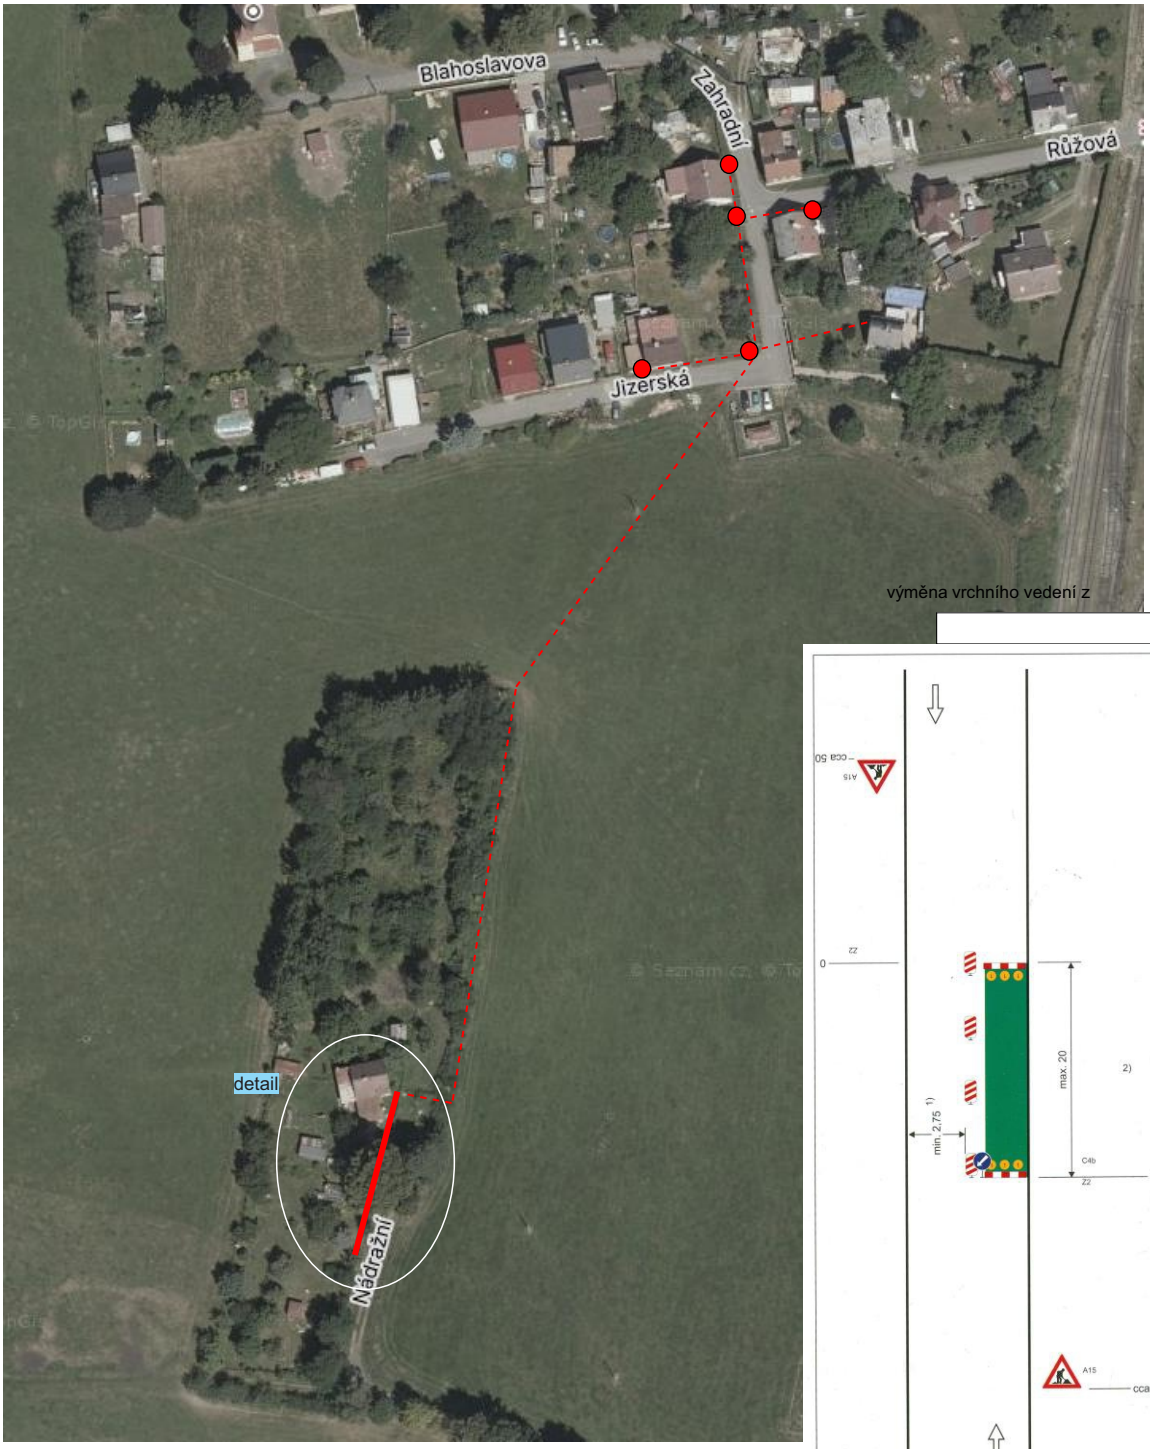

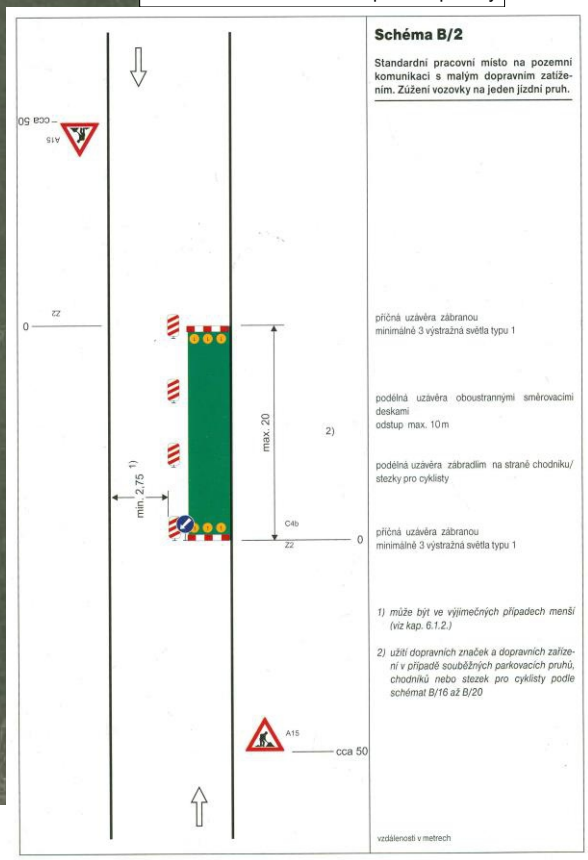

Dopravní značení Litoměřice s.r.o.
Mlékojedy 102, 412 01 Mlékojedy
IČ: 06603076, DIČ: CZ06603076

Vypracoval: **Tereza Řeřichová**	Kontroloval: **Bc. Tomáš Lipš**	Vedoucí projektu: **Bc. Tomáš Lipš**		
KÚ : **Nové Město pod Smrkem**	Kraj: **Liberecký**	Datum:	**09/2024**	
Zhotovitel: **Proner s.r.o., Boženy Němcové 1157/9, 412 01 Litoměřice**		Stupeň:		
Zakázka: **IV-12-4025750_LB-Nové Město p.Smrkem,ppč1684/3,vNN,kNN**		Číslo zakázky:	**220658**	Číslo kopie:
		Počet formátů A4:		
Obsah: **DOPRAVNÍ SITUACE**		Číslo přílohy: **2**	Měřítko:	

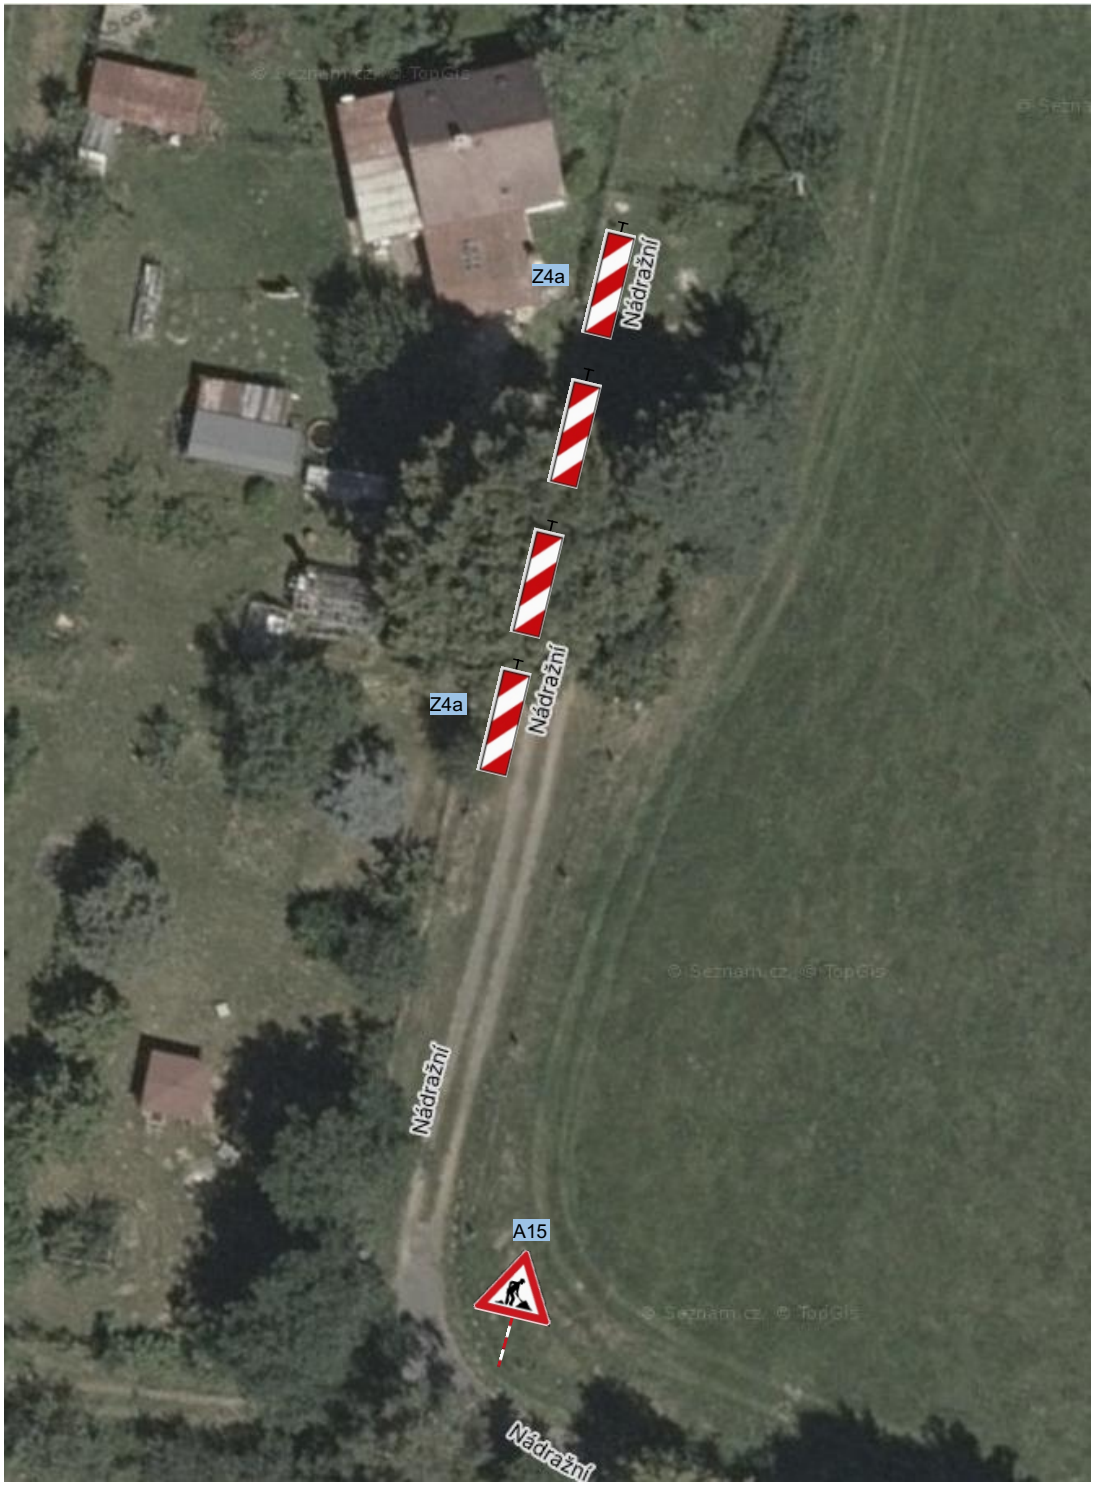

Dopravní značení Litoměřice s.r.o.
Mlékojedy 102, 412 01 Mlékojedy
IČ: 06603076, DIČ: CZ06603076

Vypracoval: **Tereza Řeřichová**	Kontroloval: **Bc. Tomáš Lipš**	Vedoucí projektu: **Bc. Tomáš Lipš**		
KÚ : **Nové Město pod Smrkem**	Kraj: **Liberecký**	Datum:	**09/2024**	
Zhotovitel: **Proner s.r.o., Boženy Němcové 1157/9, 412 01 Litoměřice**		Stupeň:		
Zakázka: **IV-12-4025750_LB-Nové Město p.Smrkem,ppč1684/3,vNN,kNN**		Číslo zakázky:	**220658**	Číslo kopie:
		Počet formátů A4:		
Obsah: **DOPRAVNÍ SITUACE - detail**		Číslo přílohy: **3**	Měřítko:	

Ověřovací doložka změny datového formátu dokumentu podle § 69a zákona č. 499/2004 Sb.

Změnou datového formátu se nepotvrzuje správnost a pravdivost údajů obsažených v dokumentu a jejich soulad s právními předpisy.

Vstupující dokument byl podepsán kvalifikovaným elektronickým podpisem založeným na kvalifikovaném certifikátu vydaném kvalifikovaným poskytovatelem služeb vytvářejících důvěru a platnost zaručeného elektronického podpisu byla ověřena dne 18.05.2026 9:20:18.

Kvalifikovaný elektronický podpis byl shledán platným, dokument nebyl změněn, ověření platnosti kvalifikovaného certifikátu nebylo provedeno - nepodařilo se získat revokační informace.. Údaje o zaručeném elektronickém podpisu: číslo kvalifikovaného certifikátu 016DC8DD, kvalifikovaný certifikát byl vydán kvalifikovaným poskytovatelem služeb vytvářejících důvěru PostSignum Qualified CA 4, Česká pošta, s.p. pro podepisující osobu Ing. František Chlouba, Česká republika - Krajské ředitelství policie Libereckého kraje se sídlem v Liberci. Elektronický podpis nebyl označen platným časovým razítkem.

Typ vstupního dokumentu:	.PDF
Otisk vstupního souboru:	AB91380B4BE5FA159A17B6C9F1DD590BA07E301A53CBB521A5231E409C1FE5B6
Použitý algoritmus:	SHA256_SBB 2.16.840.1.101.3.4.2.1

Subjekt, který změnu formátu dokumentu provedl:

Město Frýdlant, Náměstí T.G.Masaryka 37, 46401 Frýdlant v Čechách

Datum vyhotovení ověřovací doložky:

18.5.2026

Jméno a příjmení osoby, která změnu formátu dokumentu provedla:

Krišalová Irena