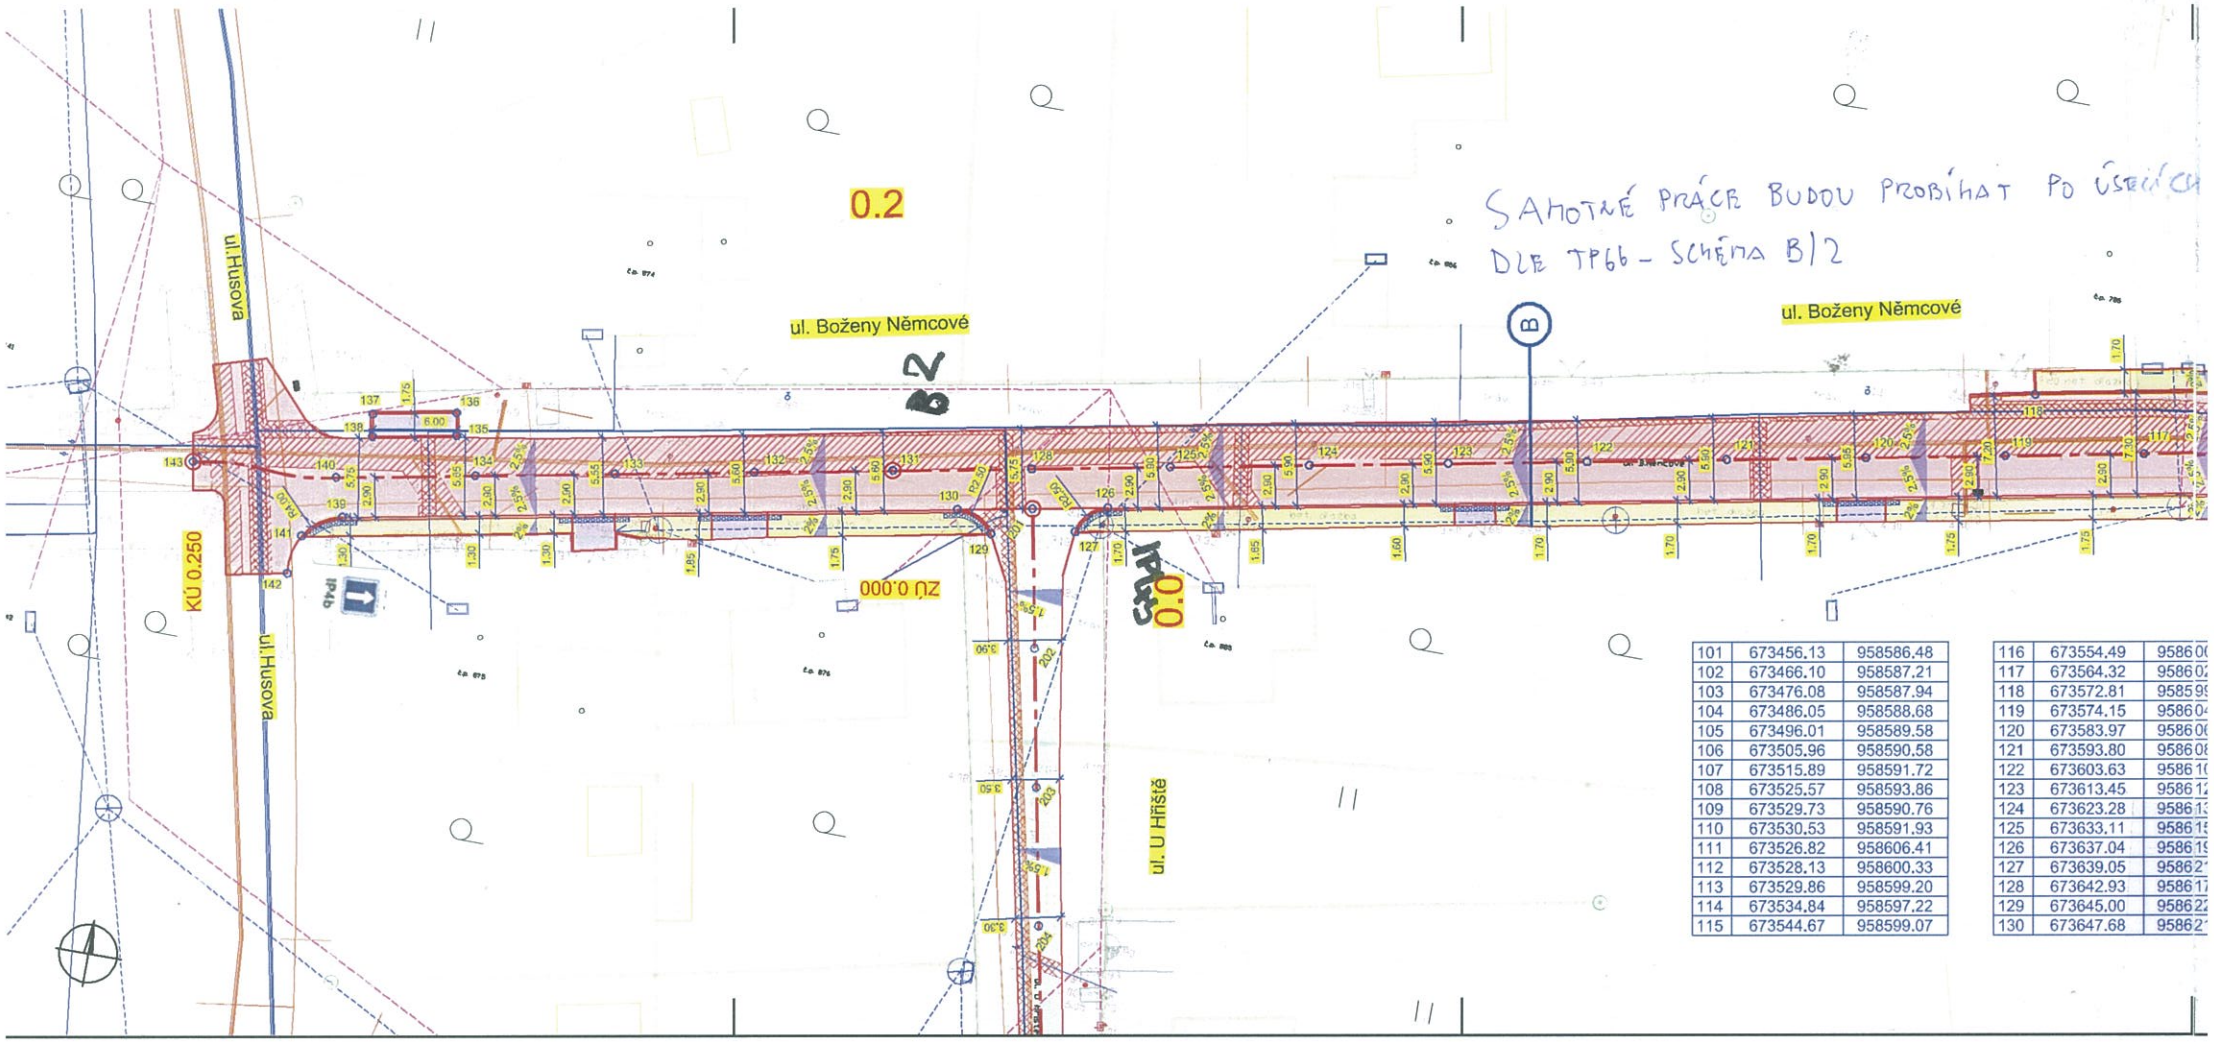

SAMOTNÉ PRÁCE BUDOU PROBÍHAT PO ÚSEKÍCH
DLE TP66 - SCHÉMA B/2

101	673456.13	958586.48
102	673466.10	958587.21
103	673476.08	958587.94
104	673486.05	958588.68
105	673496.01	958589.58
106	673505.96	958590.58
107	673515.89	958591.72
108	673525.57	958593.86
109	673529.73	958590.76
110	673530.53	958591.93
111	673526.82	958606.41
112	673528.13	958600.33
113	673529.86	958599.20
114	673534.84	958597.22
115	673544.67	958599.07

116	673554.49	958600
117	673564.32	958602
118	673572.81	958595
119	673574.15	958604
120	673583.97	958600
121	673593.80	958608
122	673603.63	958610
123	673613.45	958612
124	673623.28	958613
125	673633.11	958615
126	673637.04	958619
127	673639.05	958621
128	673642.93	958617
129	673645.00	958622
130	673647.68	958621