


B 13 text:
6 t

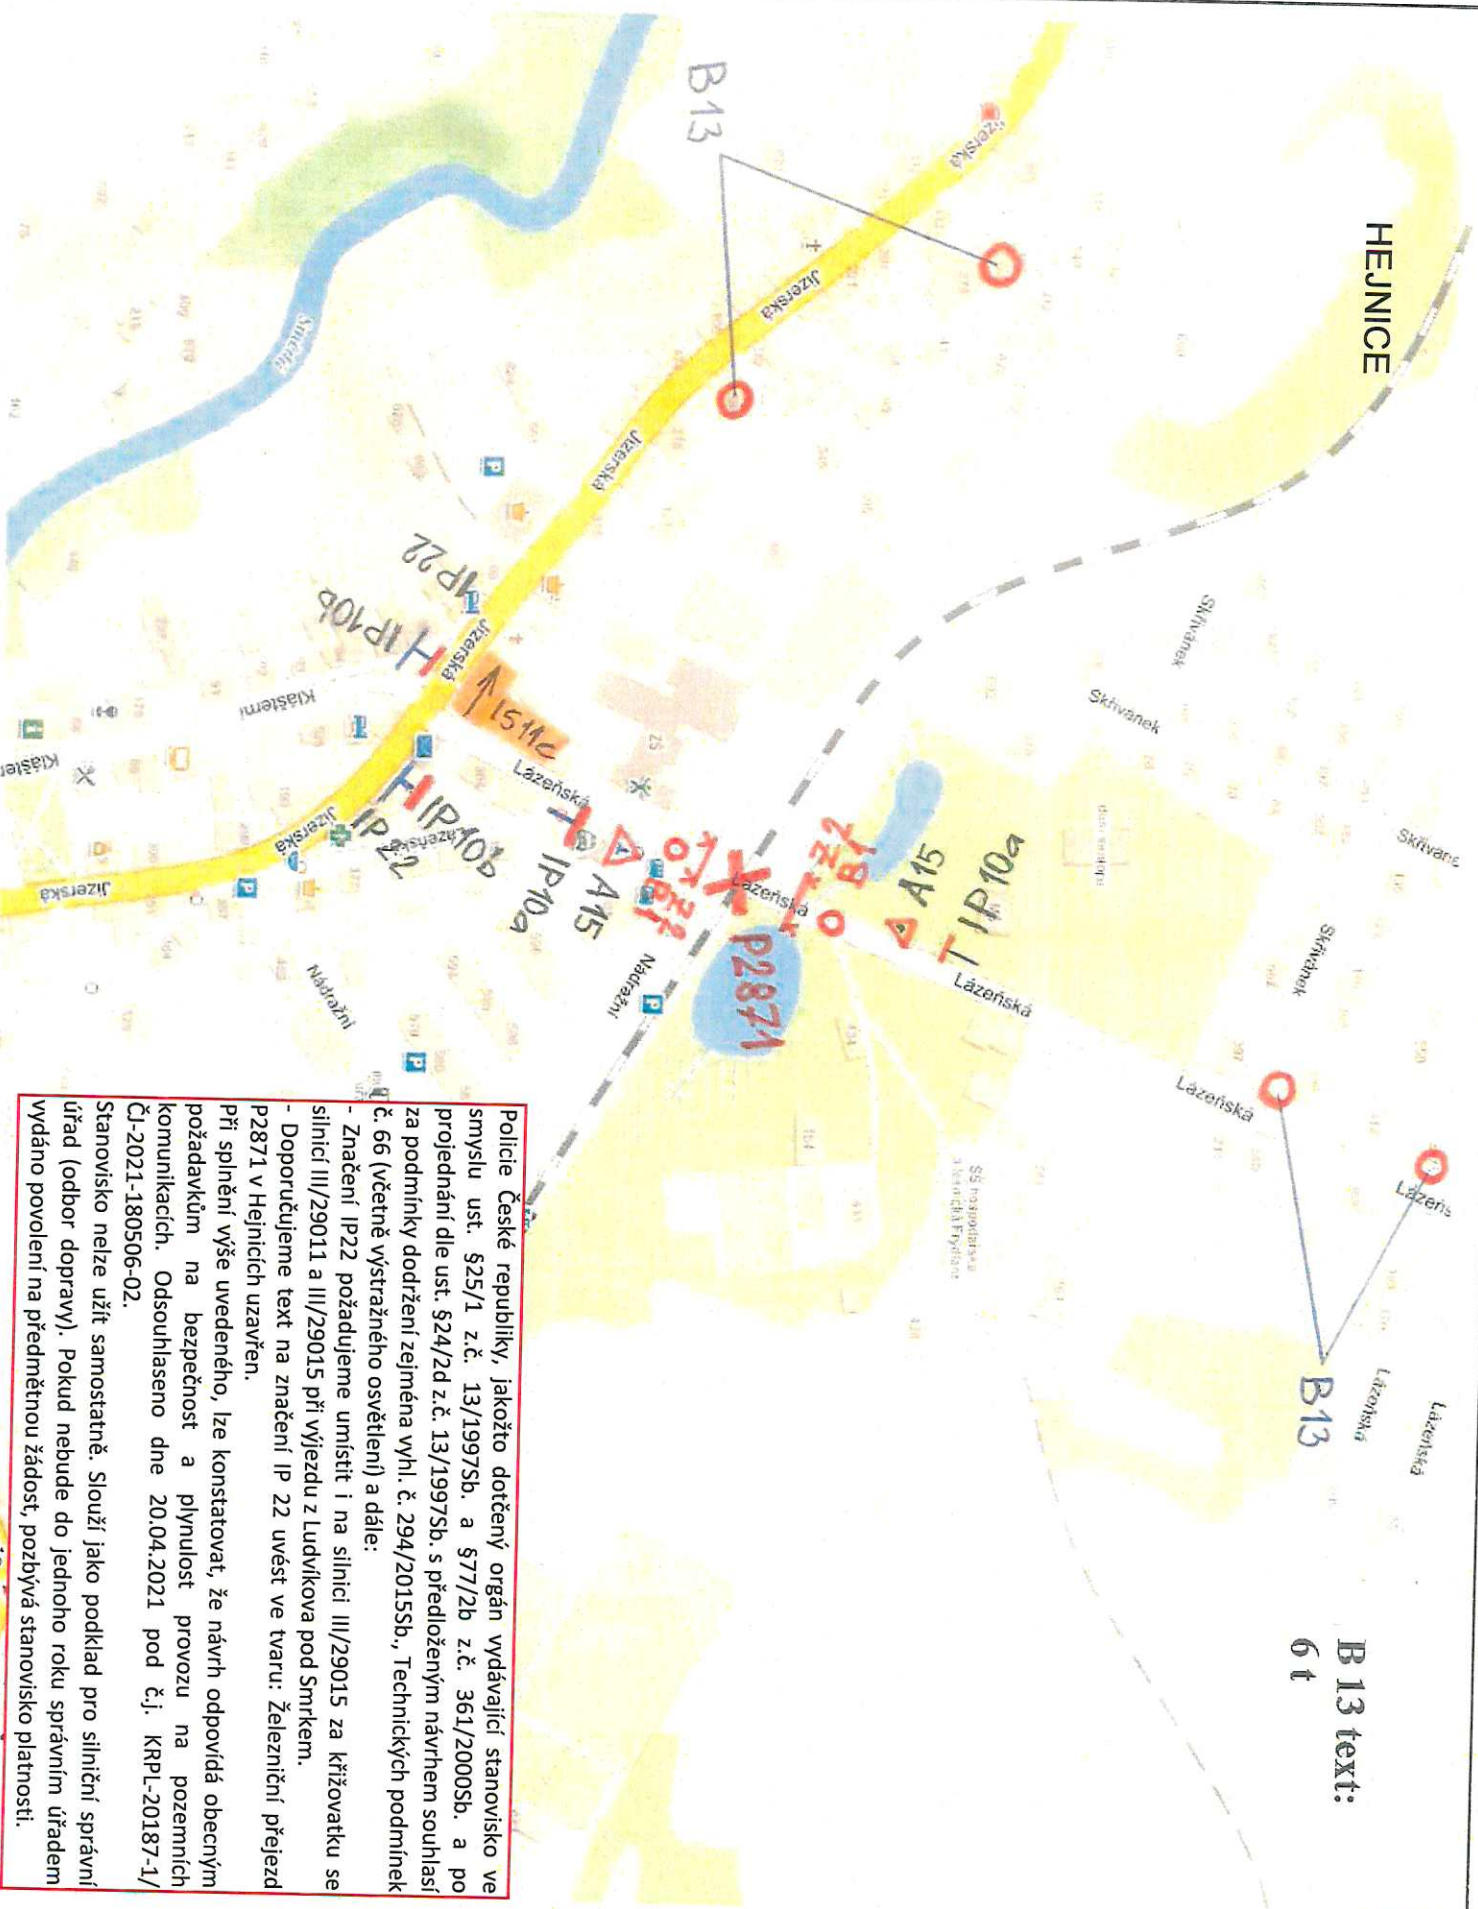

Police České republiky, jakožto dotčený orgán vydávající stanovisko ve smyslu ust. §25/1 z.č. 13/1997Sb. a §77/2b z.č. 361/2000Sb. a po projednání dle ust. §24/2d z.č. 13/1997Sb. s předloženým návrhem souhlasí za podmínky dodržení zejména vhl. č. 294/2015Sb., Technických podmínek č. 66 (včetně výstražného osvětlení) a dále:


- Značení IP22 požadujeme umístit i na silnici III/29015 za křižovatkou se silnicí III/29011 a III/29015 při výjezdu z Ludvíkova pod Smrkem.
- Doporučujeme text na značení IP 22 uvést ve tvaru: Železniční přejezd P2871 v Hejnicích uzavřen.

Při splnění výše uvedeného, lze konstatovat, že návrh odpovídá obecným požadavkům na bezpečnost a plynulost provozu na pozemních komunikacích. Odsouhlaseno dne 20.04.2021 pod č.j. KRPL-20187-1/ČJ-2021-180506-02.

Stanovisko nelze užít samostatně. Slouží jako podklad pro silniční správní úřad (odbor dopravy). Pokud nebude do jednoho roku správním úřadem vydáno povolení na předmetnou žádost, pozbývá stanovisko platnosti.

IP 22 text:
Železniční přejezd
v Hejnicích uzavřen

RASPENAVA

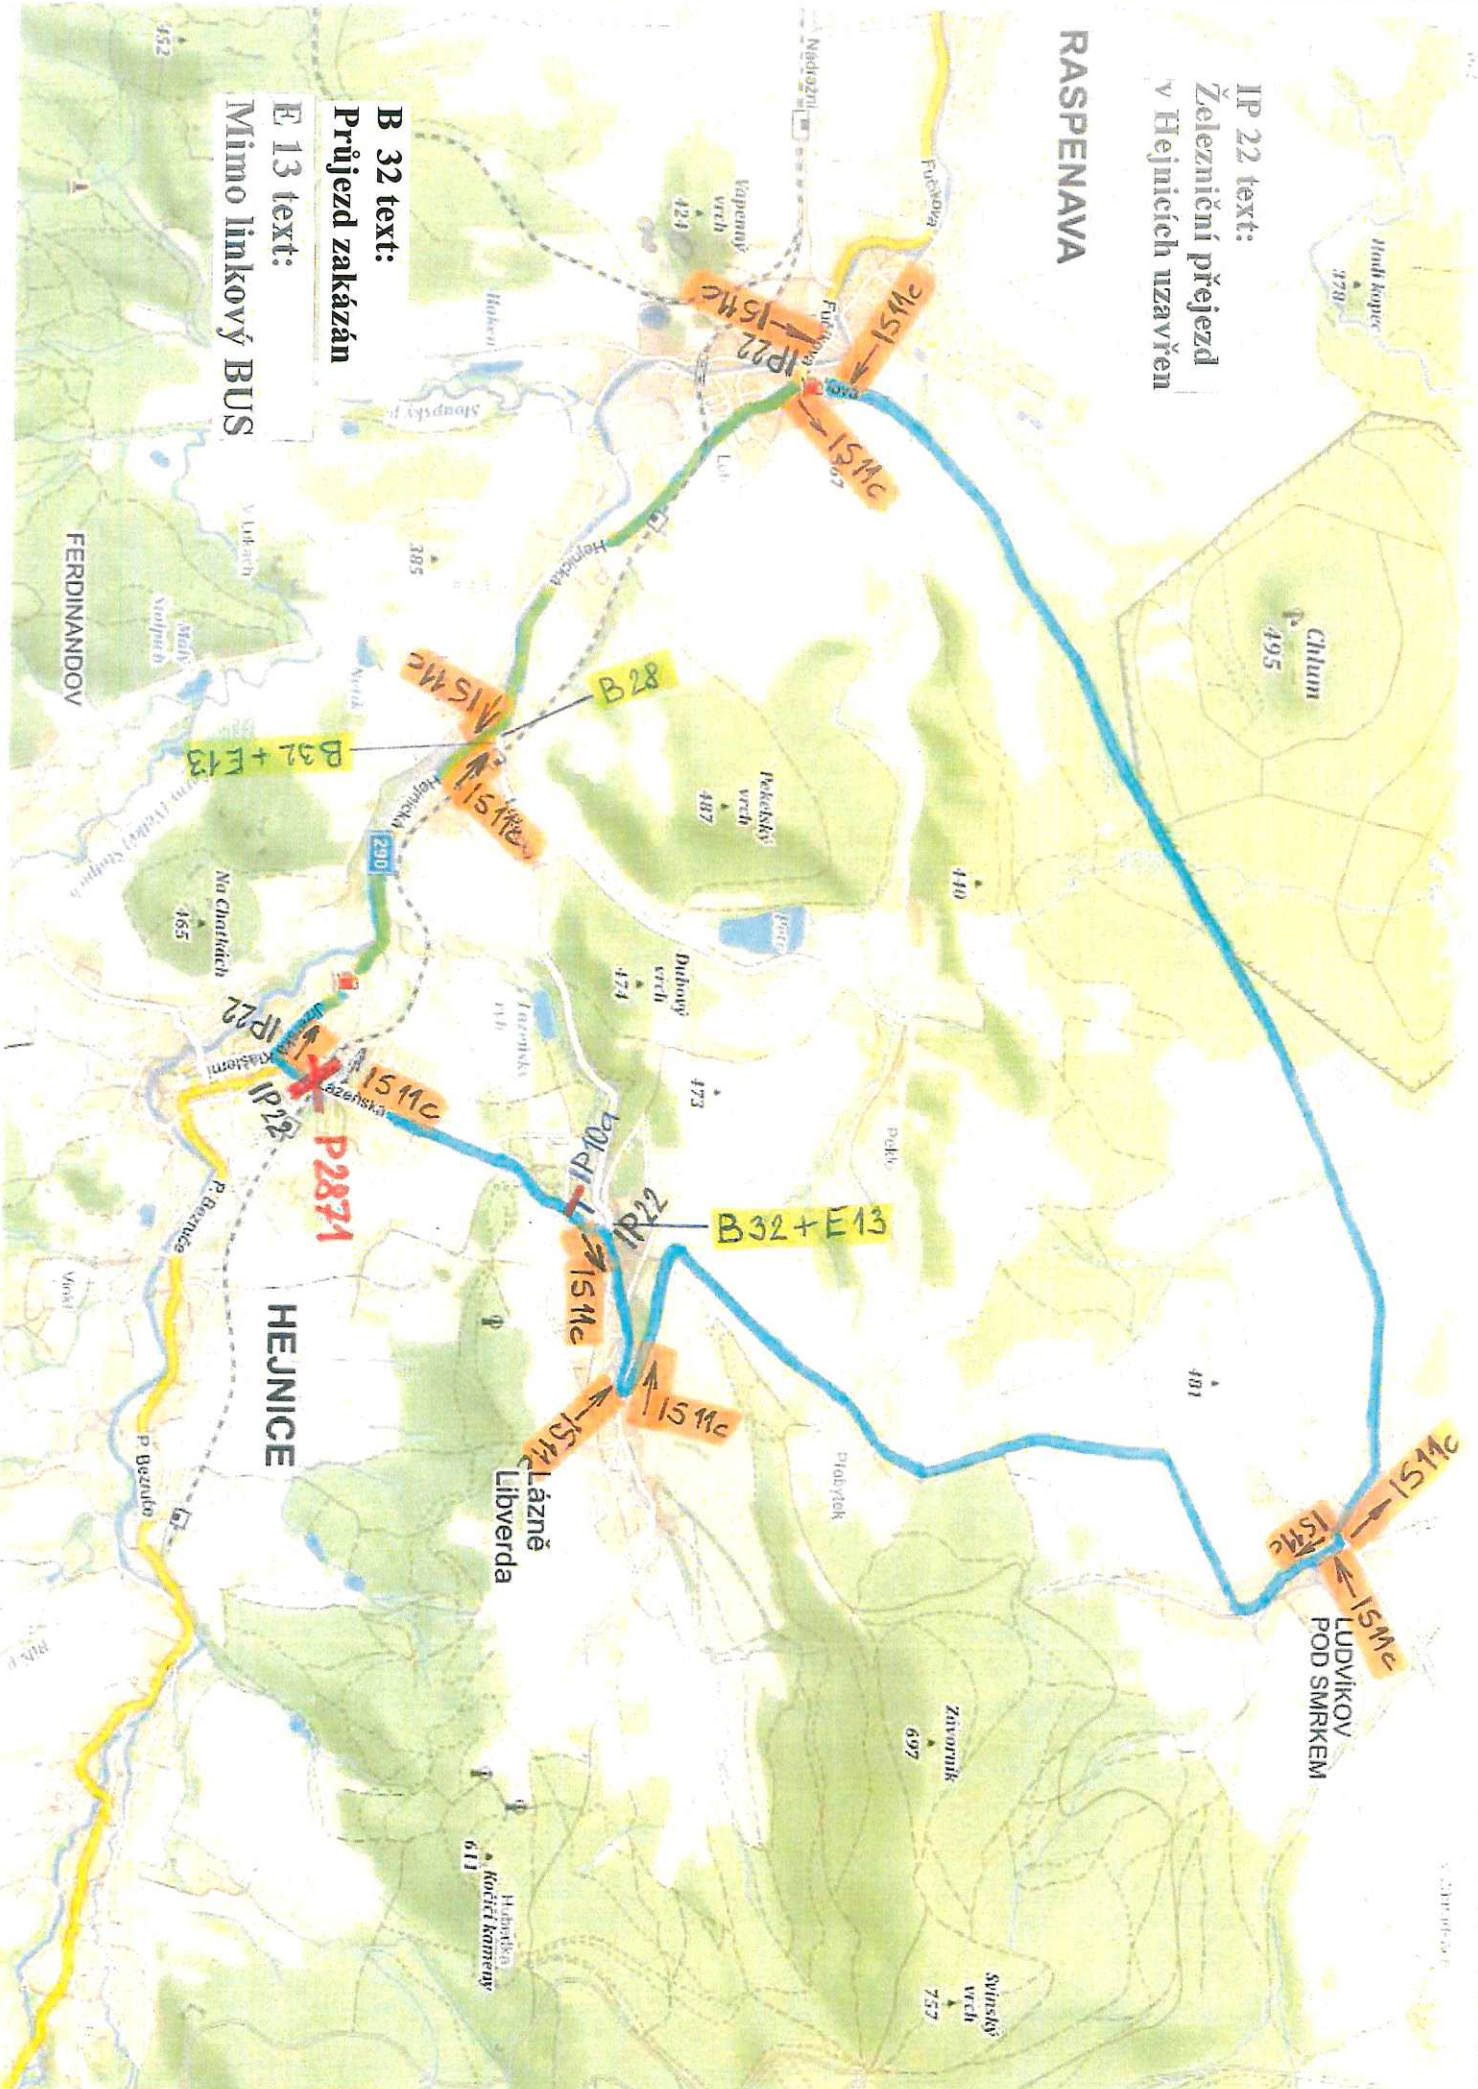

B 32 text:
Průjezd zakázán

E 13 text:
Mimo linkový BUS

HEJNICE

LUDVIKOV
POD SMRKEM

Lázně
Libverda

FERDINANDOV