


STAVBA: NOVÉ MĚSTO POD SMRČEM, MÍROVĚ U MĚSTÍ - REKONSTRUKCE

MĚSTSKÝ ÚŘAD
odbor výstavby a živ. prostředí
463 65 NOVÉ MĚSTO p. Smr.

SOUHLASÍME
S OBLÍBĚNOU
12. 08. 2021 Pavel Červa

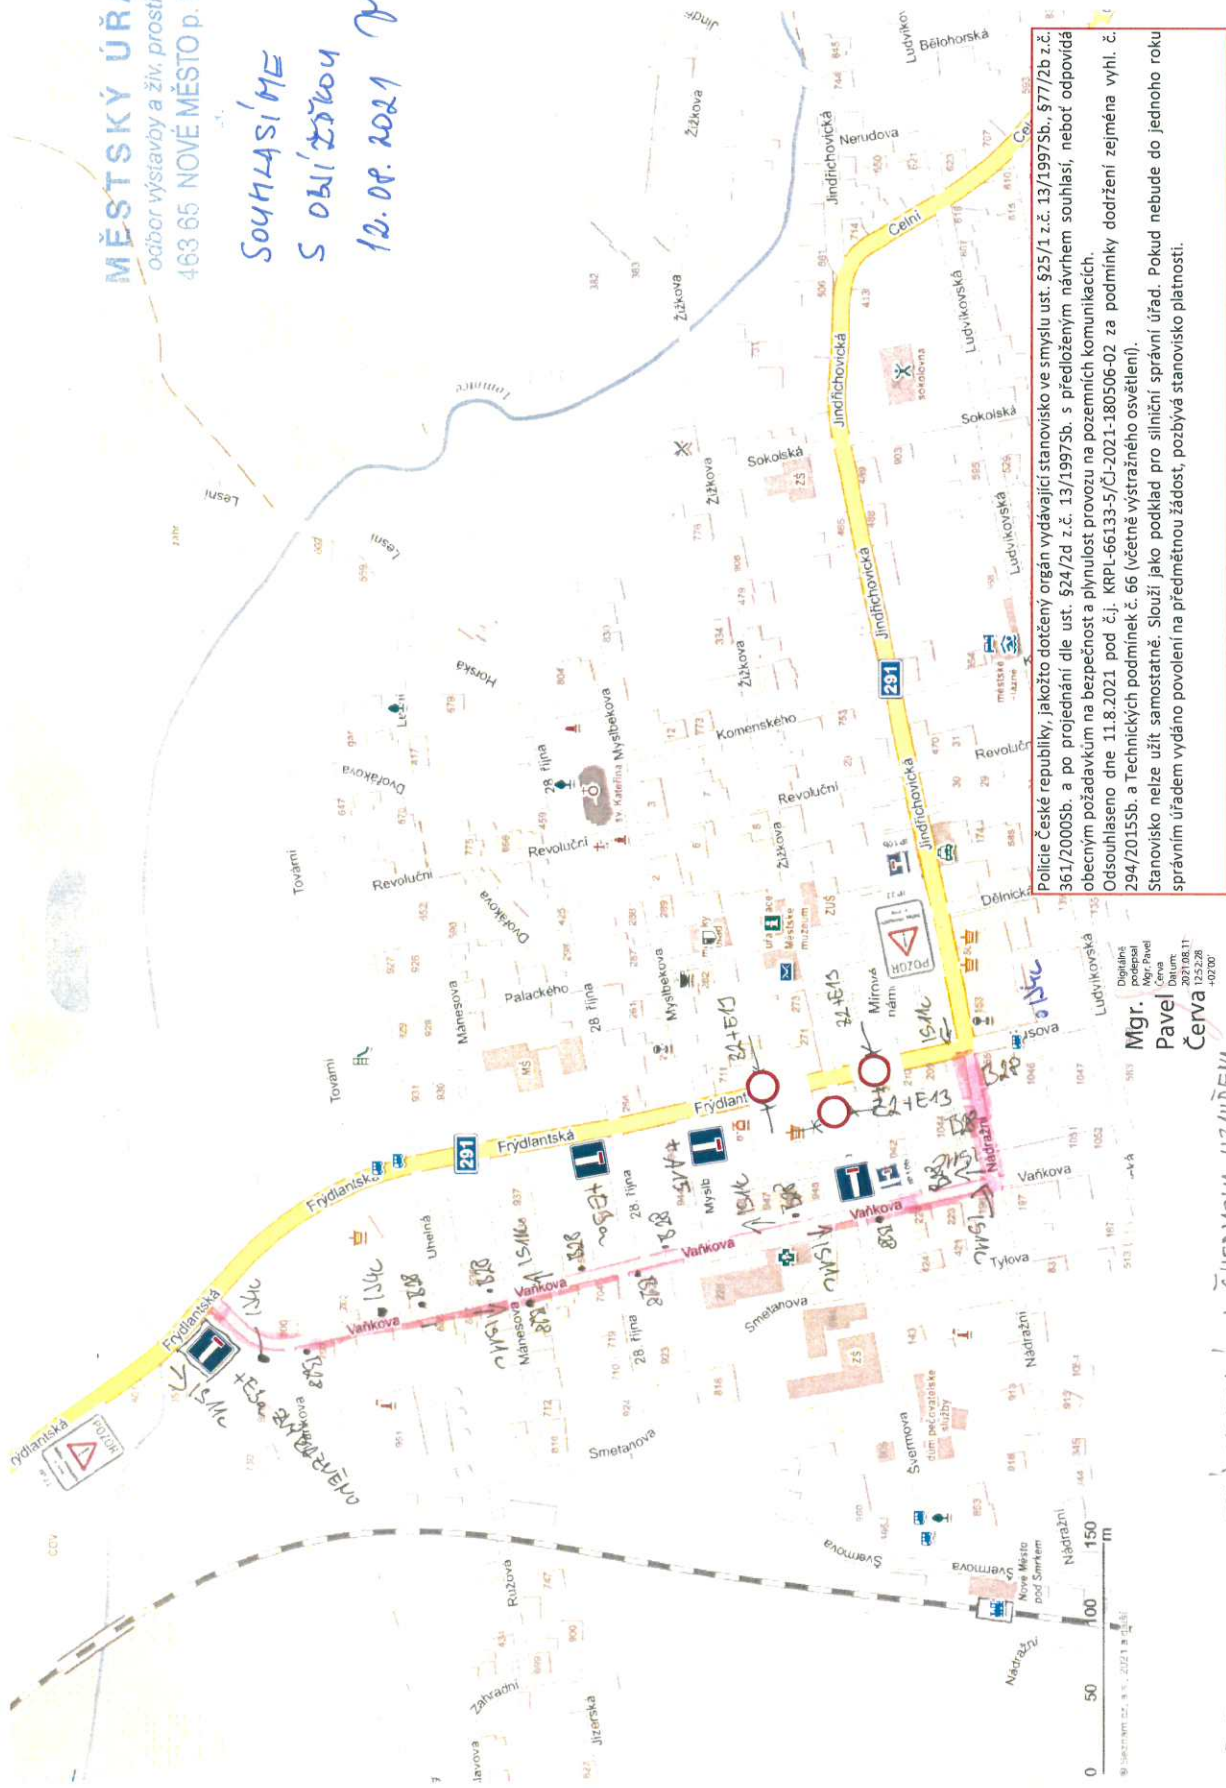

Police České republiky, jakožto dotčený orgán vydávající stanovisko ve smyslu ust. §25/1 z.č. 13/1997Sb., §77/2b z.č. 361/2000Sb. a po projednání dle ust. §24/2d z.č. 13/1997Sb. s předloženým návrhem souhlasí, neboť odpovídá obecným požadavkům na bezpečnost a plynulost provozu na pozemních komunikacích.
Odsouhlaseno dne 11.8.2021 pod č.j. KRPL-66133-5/CJ-2021-180506-02 za podmínky dodržení zejména vyhl. č. 294/2015Sb. a Technických podmínek č. 66 (včetně výstražného osvětlení).
Stanovisko nelze užít samostatně. Slouží jako podklad pro silniční správní úřad. Pokud nebude do jednoho roku správním úřadem vydáno povolení na předmětnou žádost, pozbývá stanovisko platnosti.

Mgr.
Pavel
Červa
Datum: 2021.08.11
125528
40200

IP22-PO202 KŘÍŽOVITKA ULIC FRYDLANTSKÁ A ŠVERMOVÁ UZAVŘENÍ
E13- MIMO VOZIDEL STAVBY