


NMPS

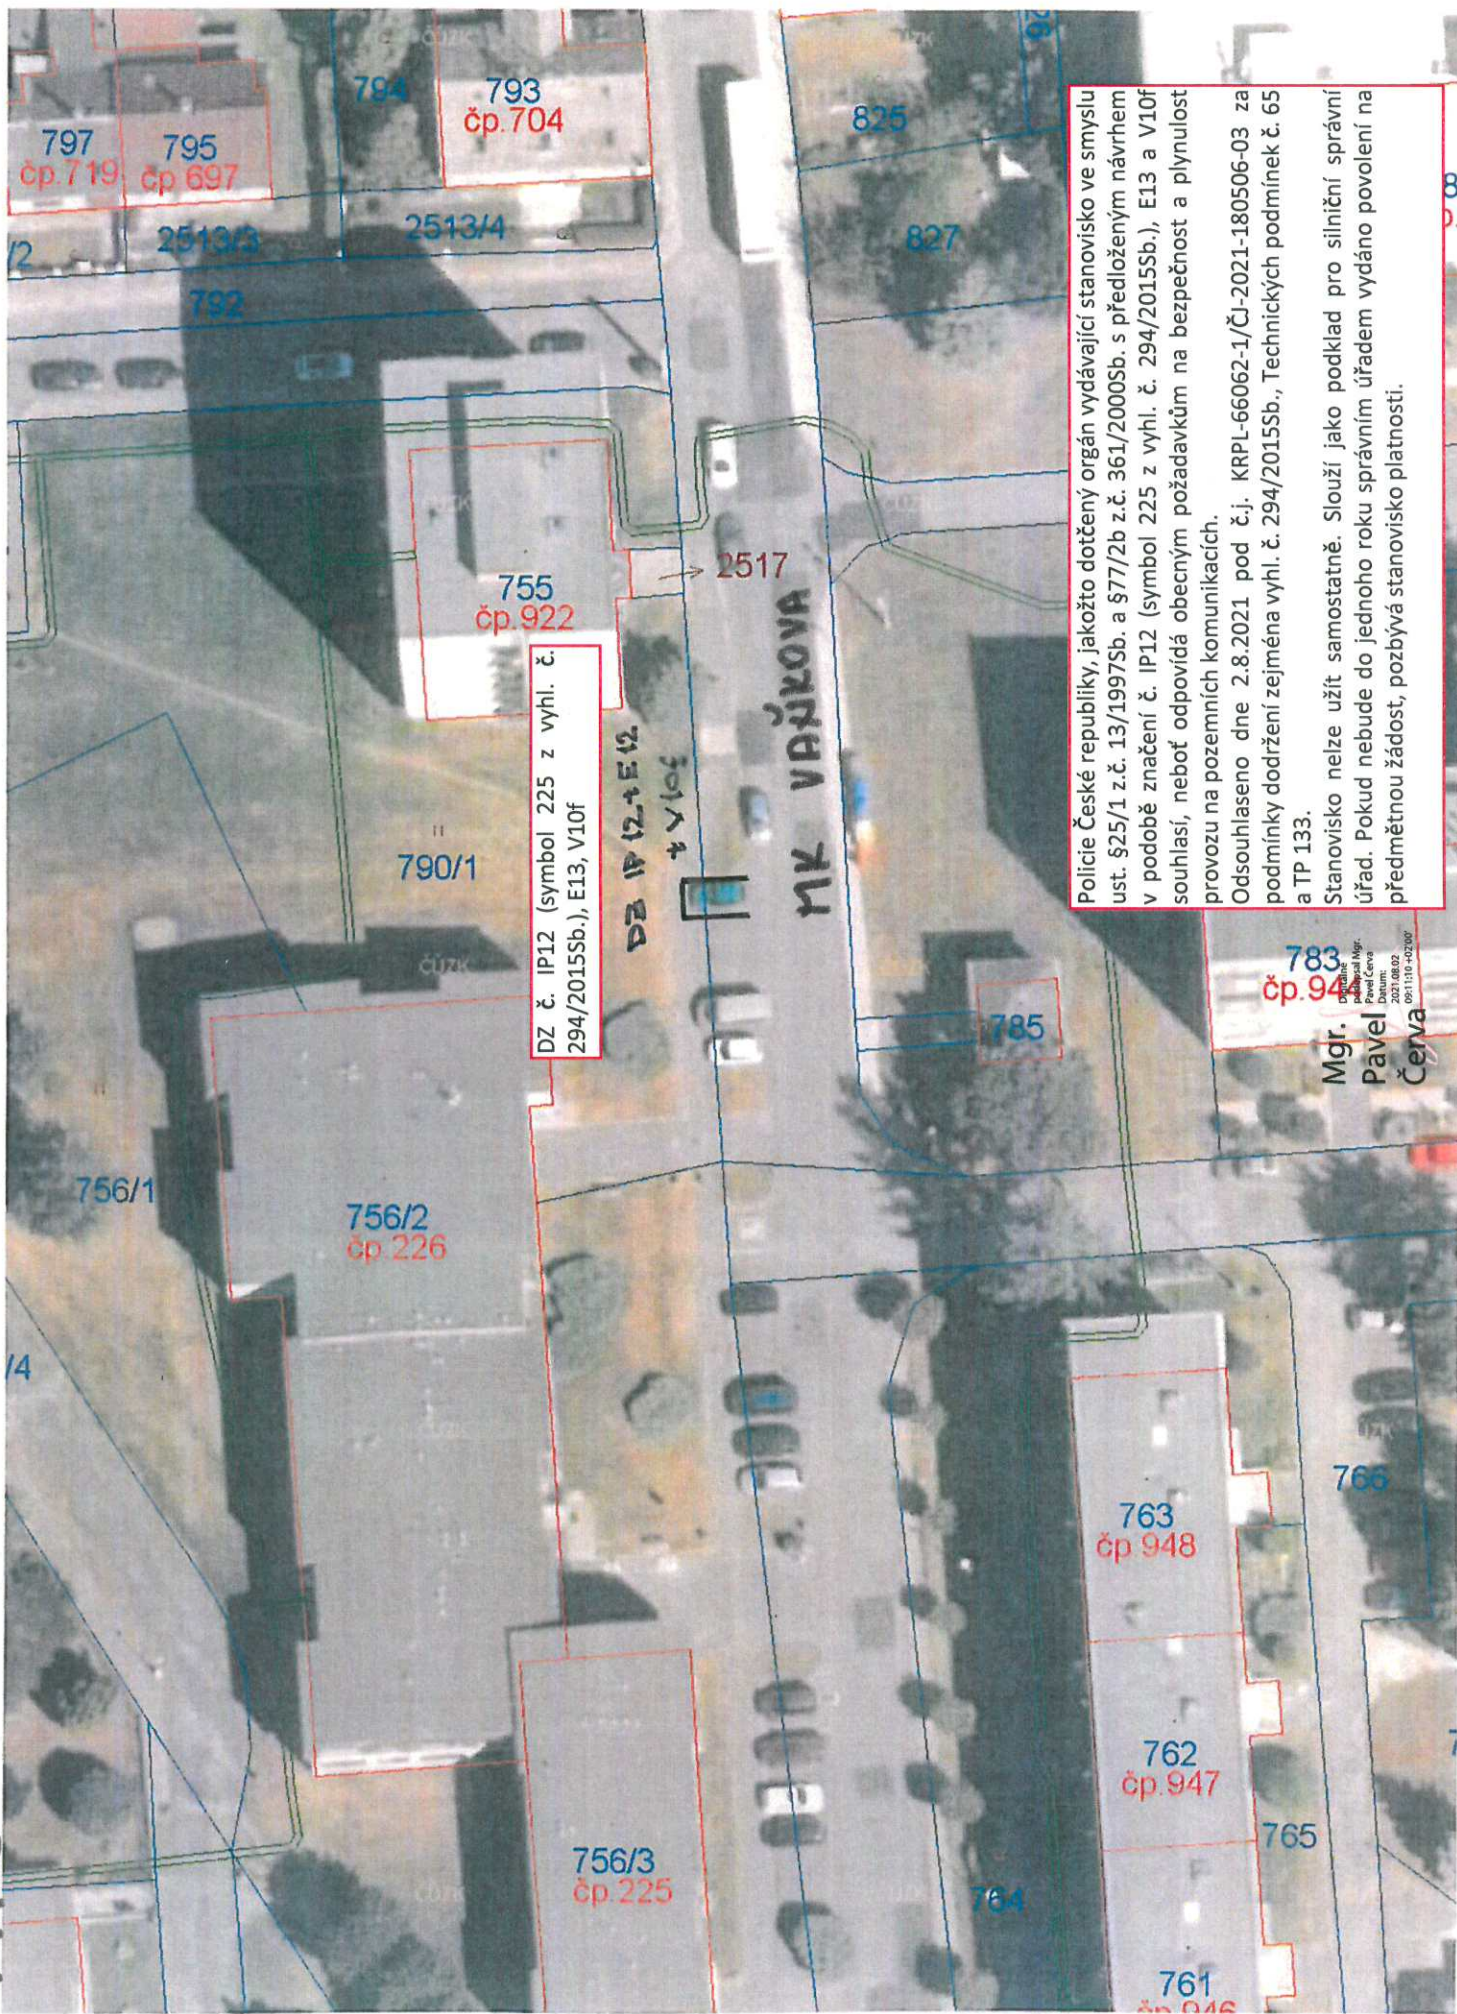

DZ č. IP12 (symbol 225 z vyhl. č. 294/2015Sb.), E13, V10f

Police České republiky, jakožto dotčený orgán vydávající stanovisko ve smyslu ust. §25/1 z.č. 13/1997Sb. a §77/2b z.č. 361/2000Sb. s předloženým návrhem v podobě značení č. IP12 (symbol 225 z vyhl. č. 294/2015Sb.), E13 a V10f souhlasí, neboť odpovídá obecným požadavkům na bezpečnost a plynulost provozu na pozemních komunikacích.  
 Odsouhlaseno dne 2.8.2021 pod č.j. KRPL-66062-1/ČJ-2021-180506-03 za podmínky dodržení zejména vyhl. č. 294/2015Sb., Technických podmínek č. 65 a TP 133.  
 Stanovisko nelze užít samostatně. Slouží jako podklad pro silniční správní úřad. Pokud nebude do jednoho roku správním úřadem vydáno povolení na předmětnou žádost, pozbyvá stanovisko platnosti.

Mgr. Pavel Červa  
 Datum: 2021.08.02  
 091110-0200