
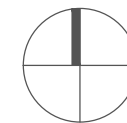


SITUACE NA PODKLADU ÚP

M 1 : 1000

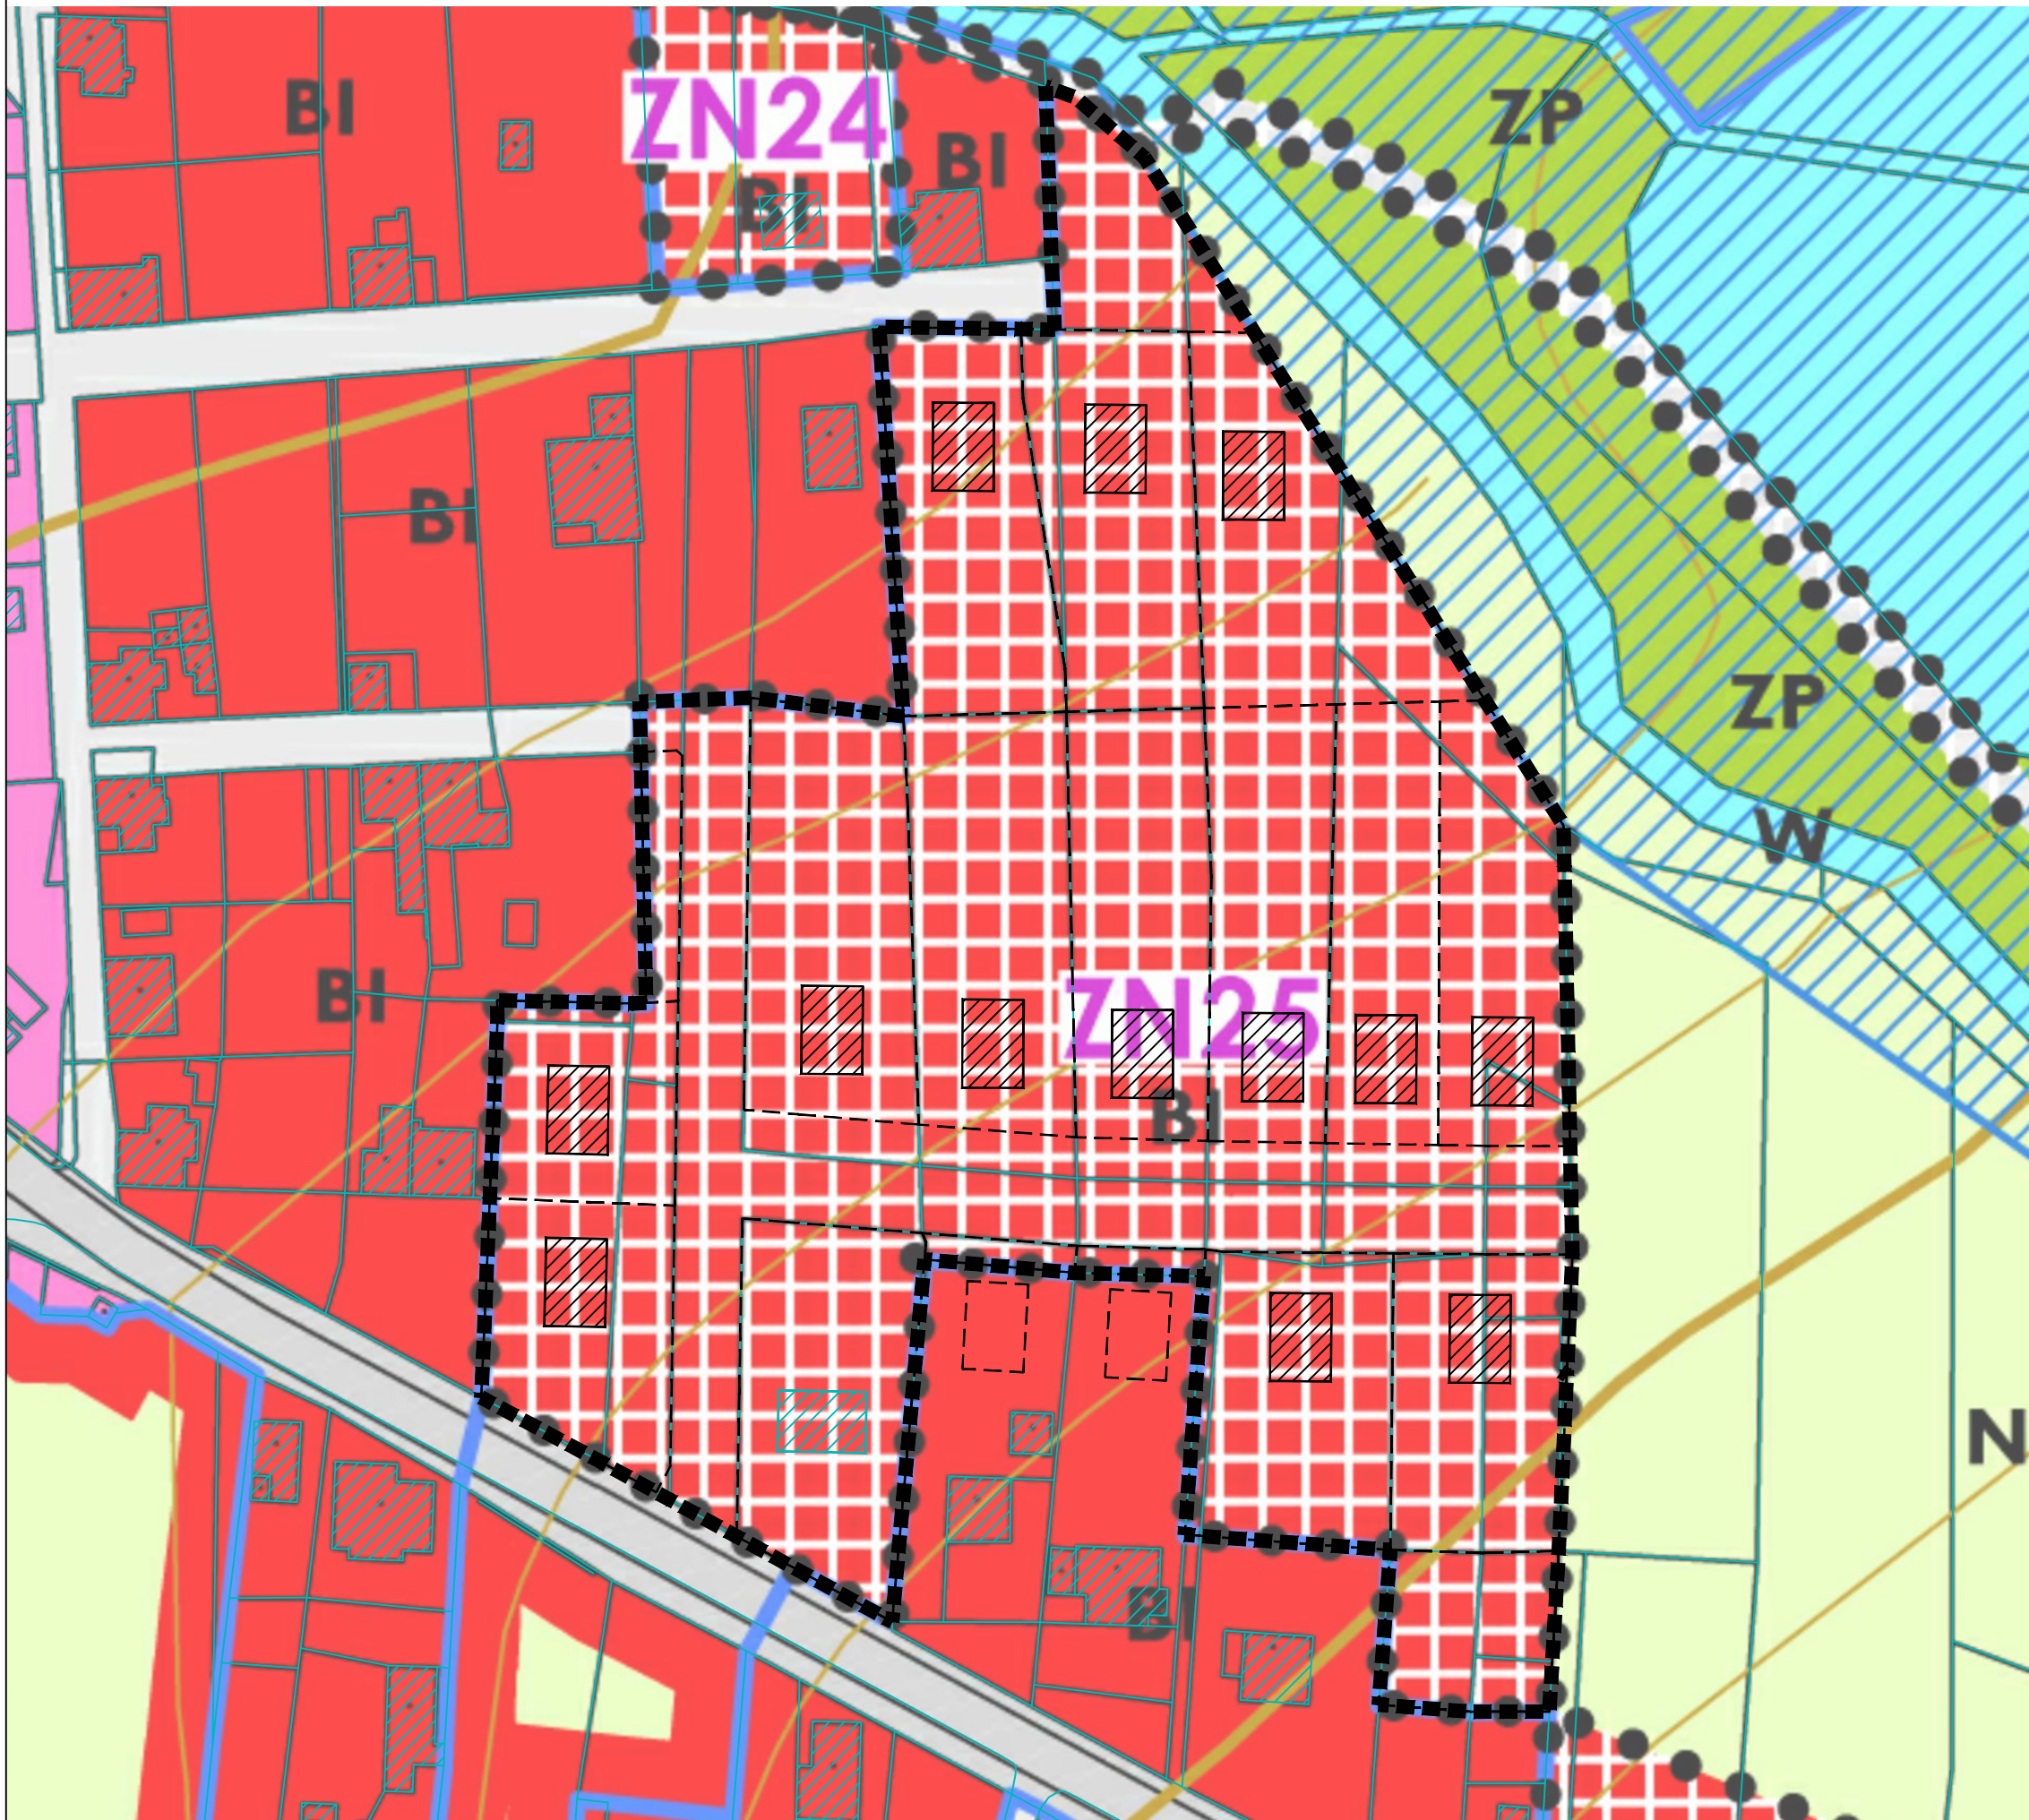

PROJEKT	ÚZEMNÍ STUDIE X4 NOVÉ MĚSTO POD SMRKEM k.ú. Nové Město pod Smrkem
OBJEDNATEL	Město Nové město pod Smrkem Palackého 280, 463 65 Nové Město pod Smrkem
POŘIZOVATEL	Městský úřad Nového Města pod Smrkem Palackého 280 463 65 Nové Město pod Smrkem
ZHOTOVITEL	ŽALUDA, projektová kancelář Ing. Eduard Žaluda tel. +420 737 149 299, e-mail: eduard.zaluda@gmail.com
STUPEŇ	ÚZEMNÍ STUDIE
NÁZEV PŘÍLOHY	

SITUACE NA PODKLADU ÚP

VYPRACOVAL	Ing.arch. Rostislav Aubrecht	KONTROLA	Ing. Eduard Žaluda
DATUM	07/2020	POČET FORMÁTŮ	2xA4
ČÍSLO ZAKÁZKY	-	MĚŘÍTKO	1:1000
ČÍSLO PŘÍLOHY	04	ČÍSLO KOPIE	