


NMps - ulice B. Němcové a ul. U Hřiště - obnova vodovodů a povrchů komunikace

Harmonogram časový

rok		2019													
měsíc		srpen					září					říjen			
týden		32	33	34	35	36	37	38	39	40	40	41	42	43	44
1	Zemní práce														
2	Rekonstrukce vodovodu														
3	Zpevněné plochy														
4	Komunikace - asfaltové povrchy														
5	Dokončovací práce														

Datum: 28.6.2019

Zpracovala: Jureková Lucie

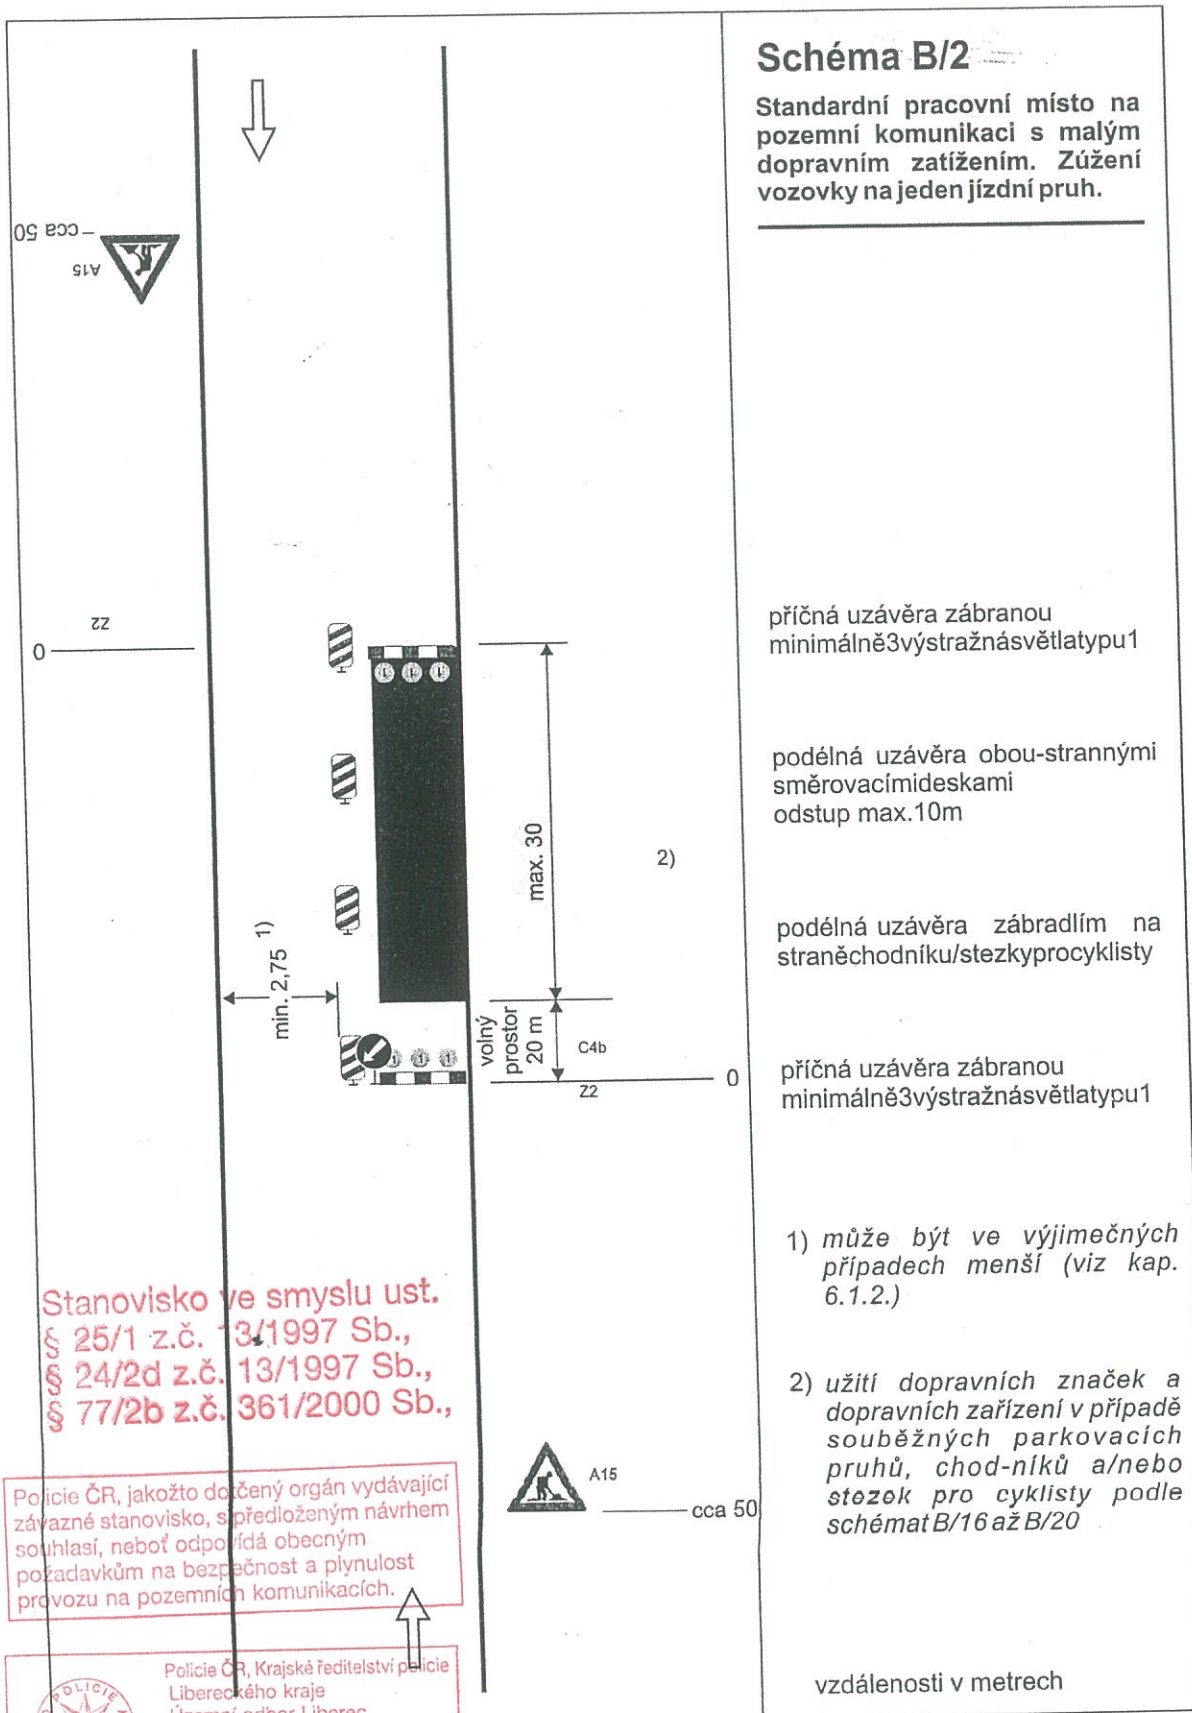


Stanovisko ve smyslu ust. § 25/1 z.č. 3/1997 Sb., § 24/2d z.č. 13/1997 Sb., § 77/2b z.č. 361/2000 Sb.,

Policie ČR, jakožto dotčený orgán vydávající závazné stanovisko, s předloženým návrhem souhlasí, neboť odpovídá obecným požadavkům na bezpečnost a plynulost provozu na pozemních komunikacích.

Policie ČR, Krajské ředitelství policie Libereckého kraje
Územní odbor Liberec
Dopravní inspektorát
Pastýřská 3
460 74 Liberec 1

Odsouhlaseno dne: 12. 7. 2019
Č.j. KRPL-62641-1/ČJ-2019-80506-02
TP 66721015
do: z r. por. Vlastimil Malý, DIS.

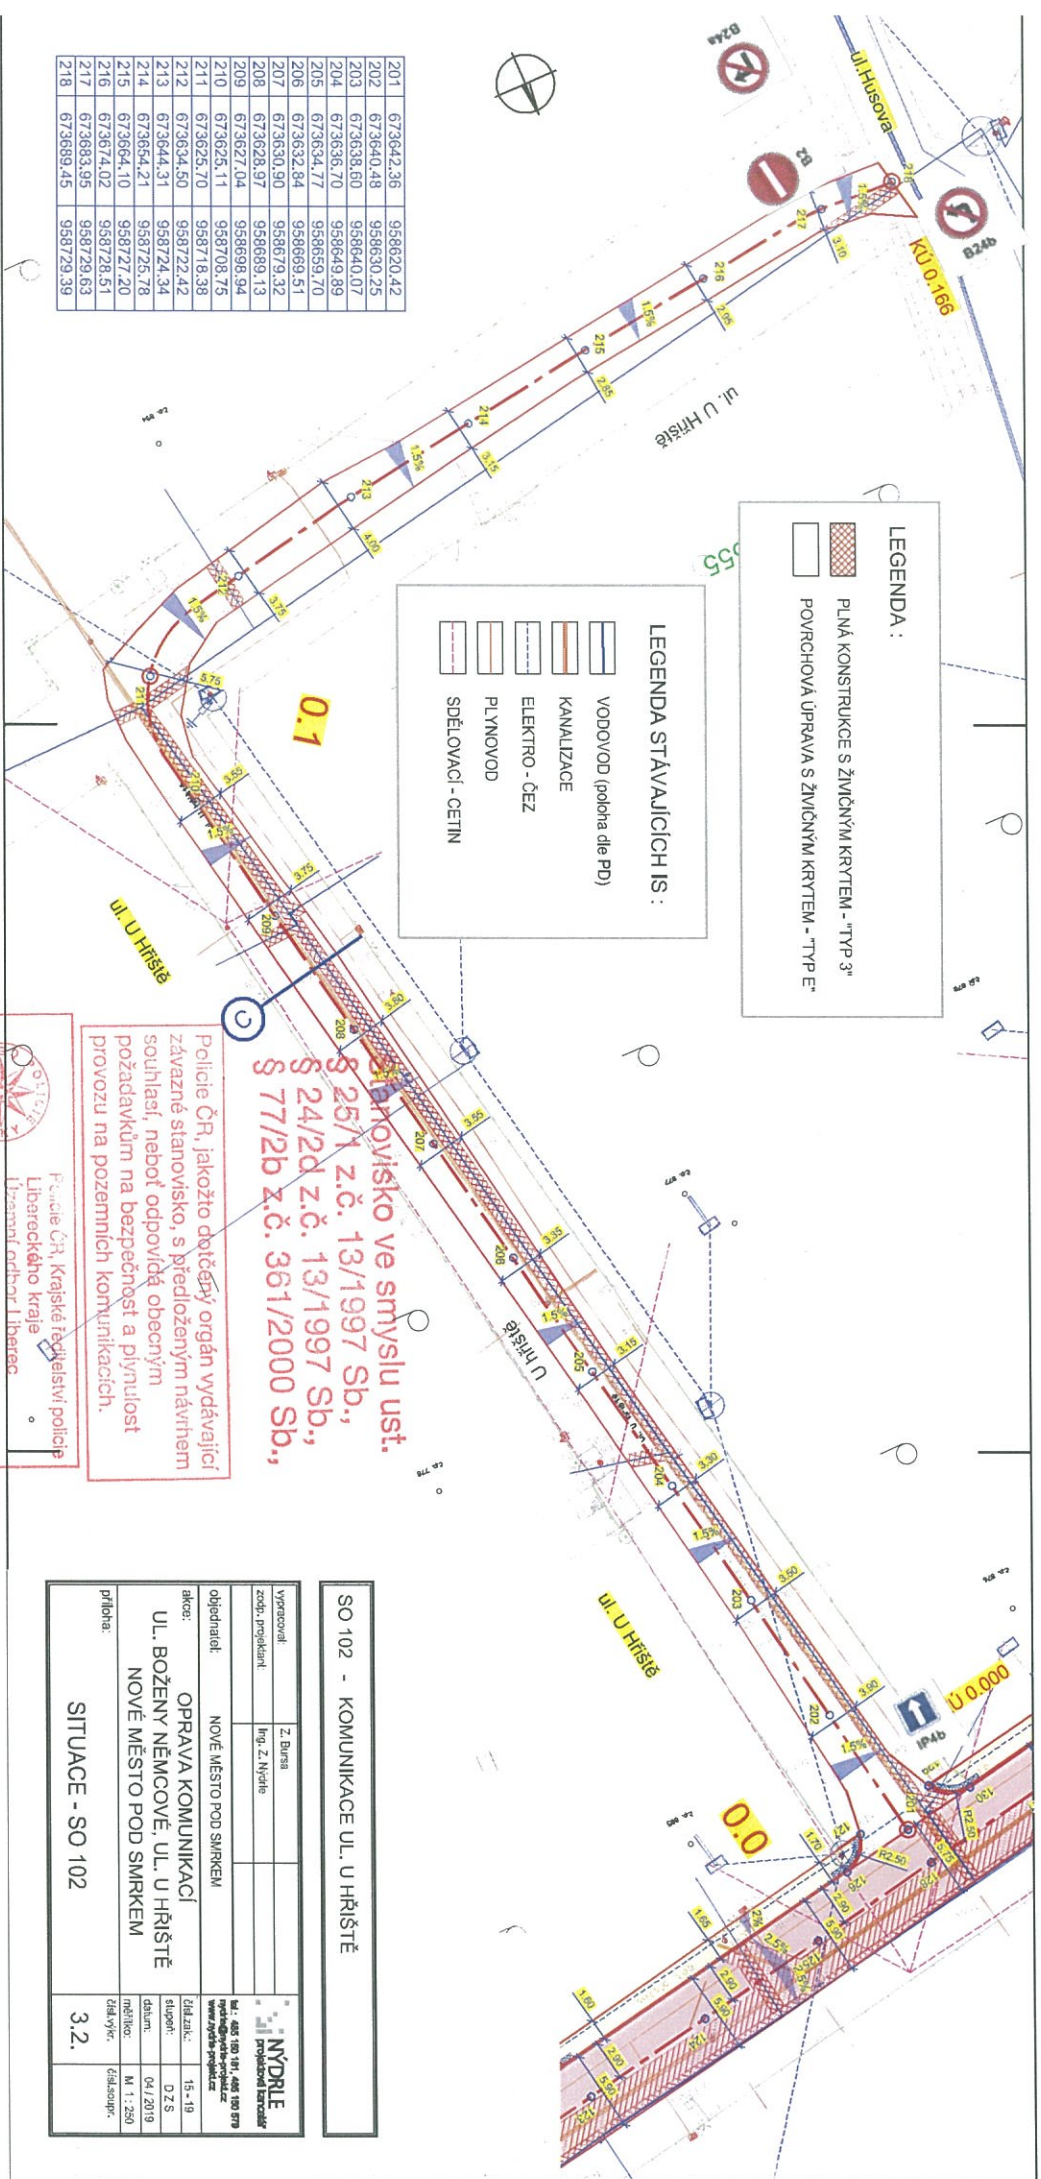

201	673642.36	958620.42
202	673640.48	958630.25
203	673638.60	958640.07
204	673636.70	958649.89
205	673634.77	958659.70
206	673632.84	958669.51
207	673630.90	958679.32
208	673628.97	958689.13
209	673627.04	958698.94
210	673625.11	958708.75

LEGENDA :

- PLNÁ KONSTRUKCE S ŽIVIČNÝM KRYTEM - "TYP 3"
- POVRCHOVÁ ÚPRAVA S ŽIVIČNÝM KRYTEM - "TYP E"

LEGENDA STÁVAJÍCÍCH IS :

- VODOVOD (poloha rle PD)
- KANALIZACE
- ELEKTRO - ŌEZ
- PLYNOVOD
- SĎĚLŮVACÍ - CETIN

Stavoviřsko ve smyslu ust. § 25/1 z.č. 13/1997 Sb., § 24/2d z.č. 13/1997 Sb., § 77/2b z.č. 361/2000 Sb.,

Policie ČR, jakožto dotčející orgán vydávající závazné stanovisko, s předloženým návrhem souhlasí, neboť odpovídá obecným požadavkům na bezpečnost a plynulost provozu na pozemních komunikacích.



Policie ČR, Krajské ředitelství policie Libereckého kraje
 Územní odbor Liberec
 Dopravní inspektorát
 Pařtýřská 3
 460 74 Liberec 1

Odsouhlaseno dne: **18.7.2019**
 Č.j.: KRPL-62 G11-1/CJ-2919 80508-...
 Platnost omezena / Podpis:
 do: z r. por. Vlastimil Malý, DIS

SO 102 - KOMUNIKACE UL. U HRŠTĚ

vypracoval:	Z. Bureš	 Ml. : 465 180 181, 465 180 578 nypdle@nypdle-projekt.cz www.nypdle-projekt.cz	
zodp. projektant:	Ing. Z. Nývlt		
objednatel:	NOVÉ MĚSTO POD SMRKEM	číslo jedn.:	15-19
akce:	OPRAVA KOMUNIKACÍ UL. BOŽENY NĚMCOVĚ, UL. U HRŠTĚ NOVÉ MĚSTO POD SMRKEM	služba:	D.Z.S.
datum:	04/2019	měřítivo:	M 1:250
priloha:	SITUACE - SO 102	číslo výř.:	číslo soupr.:
		3.2.	