


SITUACE
M 1:250

Frýdlantská

Palackého

Zižkova

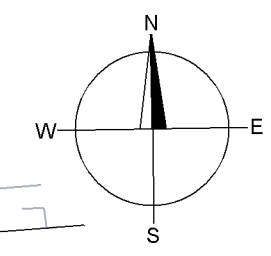


II/291
FRÝDLANT

III/29011
LUDVÍKOV POD SMRKEM

II/291
HRANICE ČR/PL

Jindřichovická

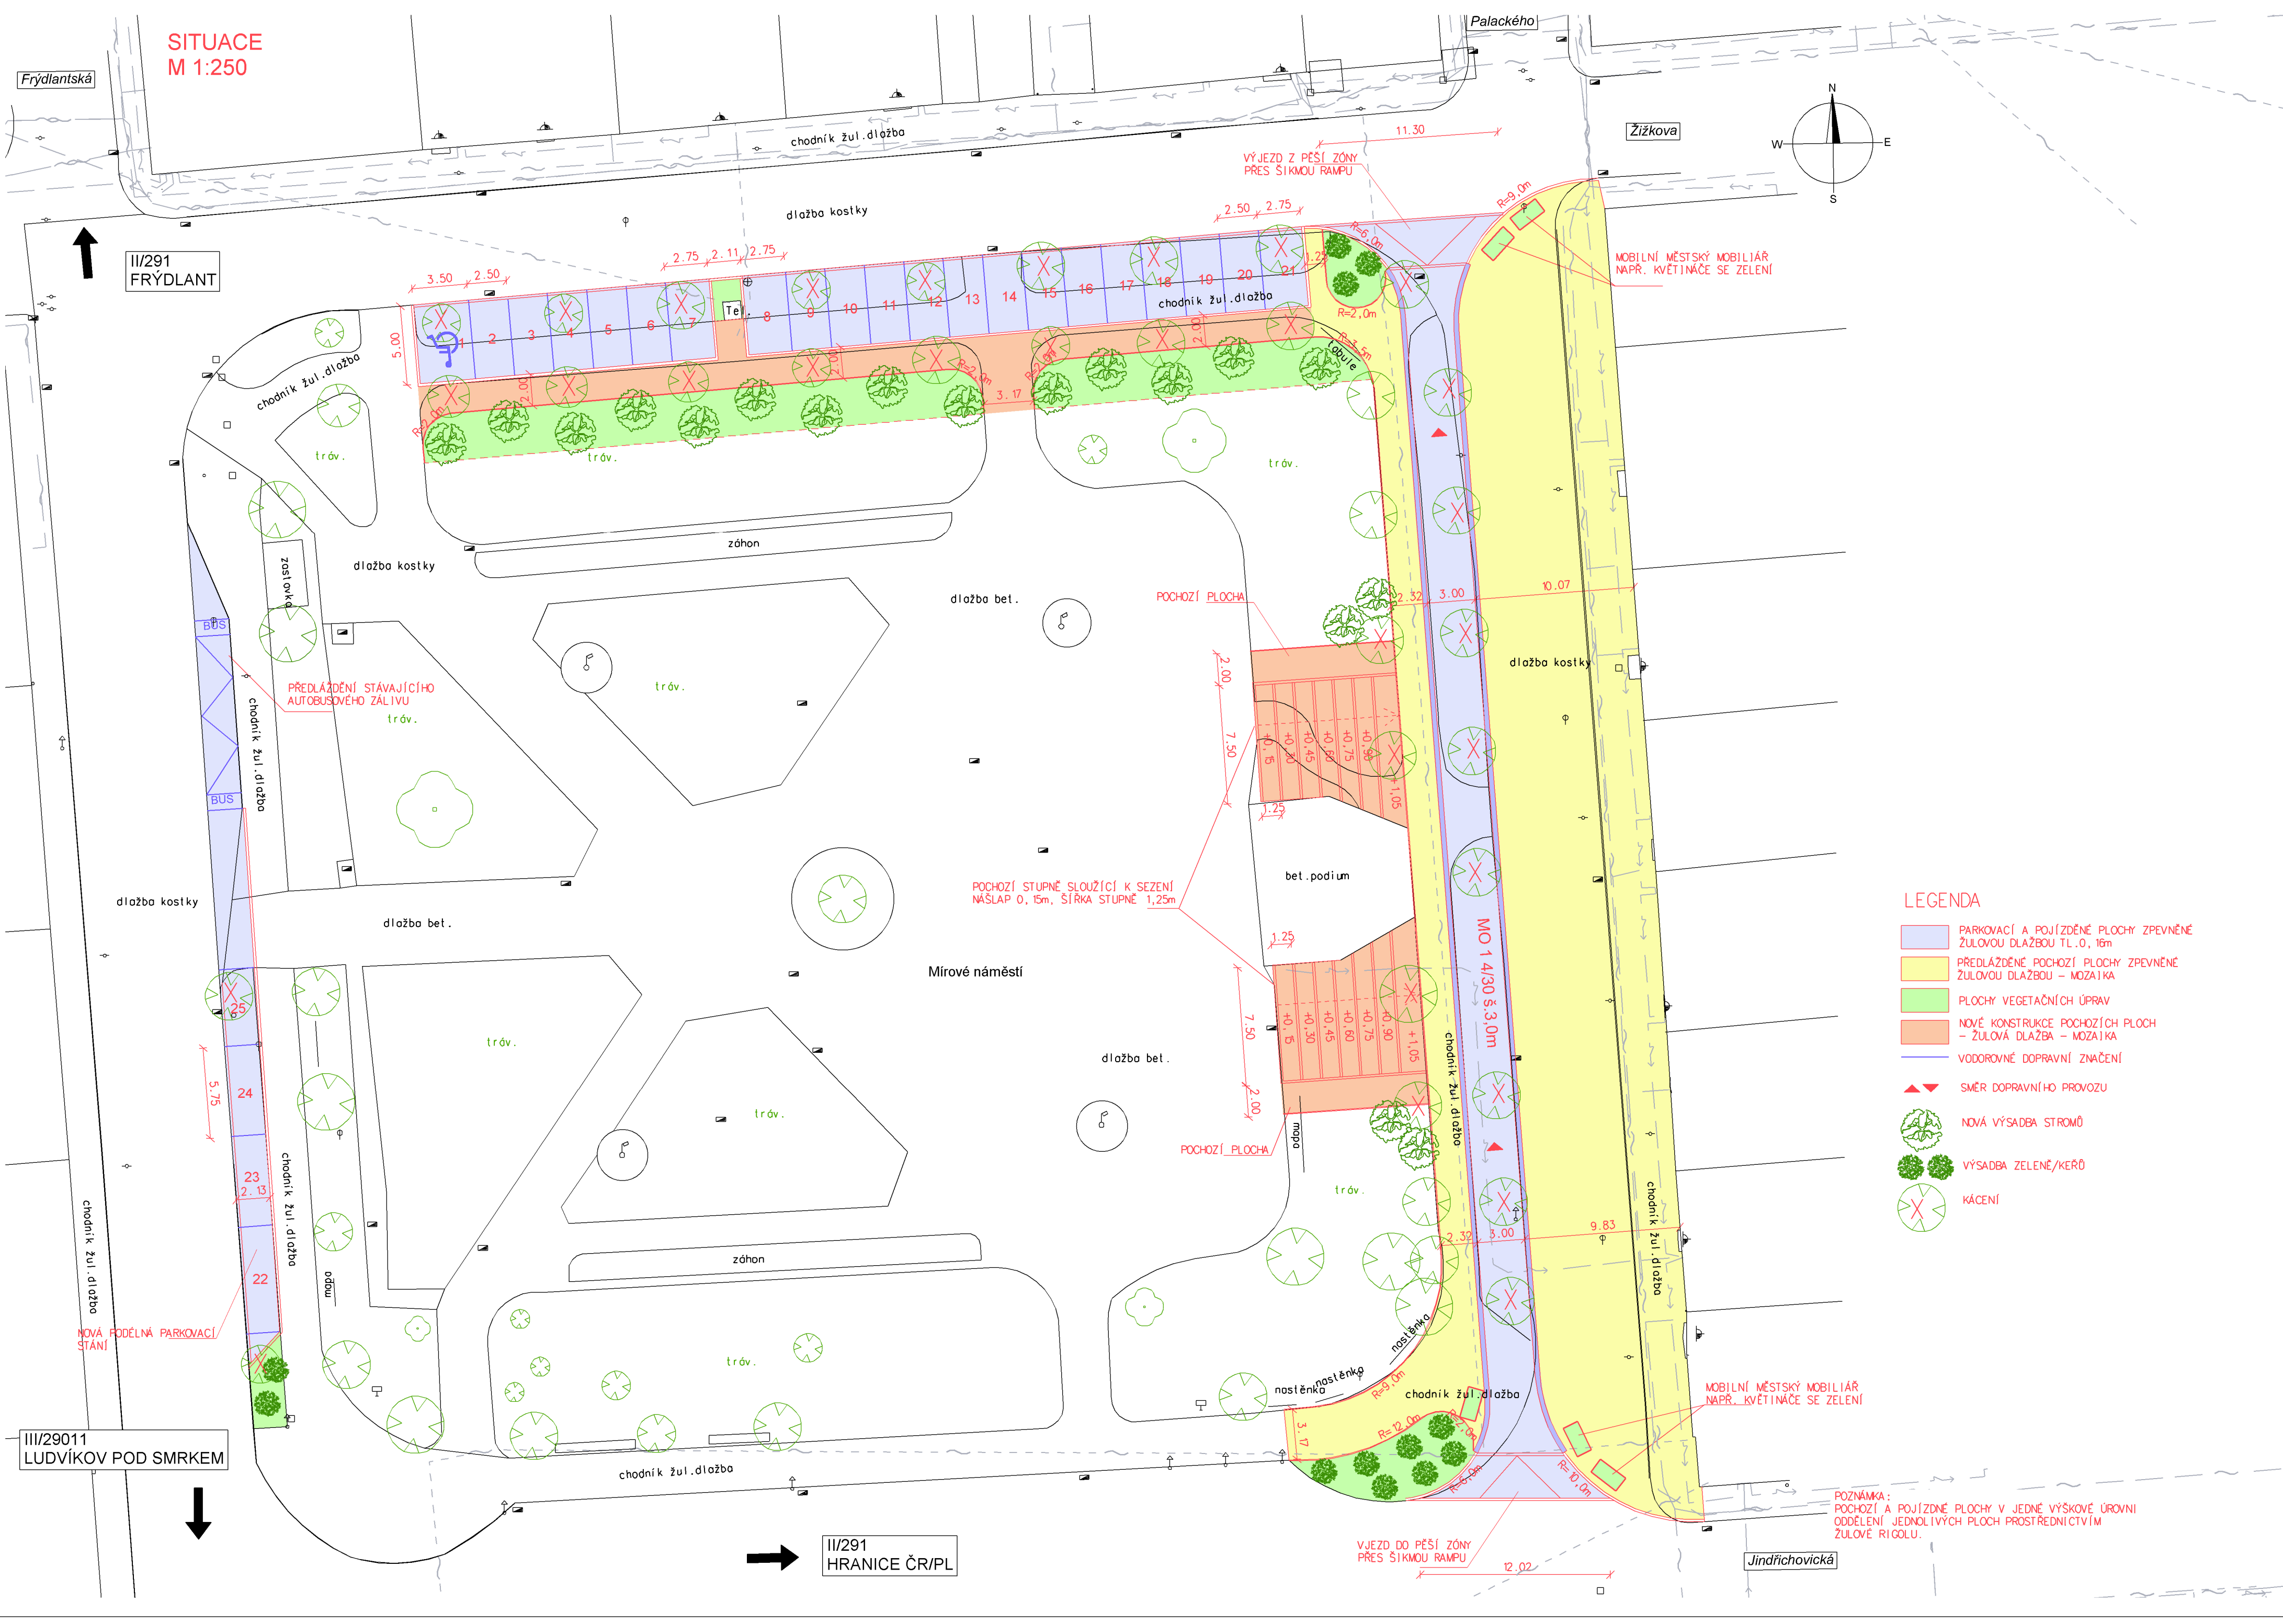

LEGENDA

- PARKOVACÍ A POJÍZDNÉ PLOCHY ZPEVNĚNÉ ŽULOVOU DLAŽBOU TL. 0,16m
- PŘEDLÁZDNÉ POCHOZÍ PLOCHY ZPEVNĚNÉ ŽULOVOU DLAŽBOU - MOZAIKA
- PLOCHY VEGETAČNÍCH ÚPRAV
- NOVÉ KONSTRUKCE POCHOZÍCH PLOCH - ŽULOVÁ DLAŽBA - MOZAIKA
- VODOROVNÉ DOPRAVNÍ ZNAČENÍ
- SMĚR DOPRAVNÍHO PROVOZU
- NOVÁ VÝSADBA STROMŮ
- VÝSADBA ZELENĚ/KERŮ
- KÁČENÍ

POZNÁMKA:
POCHOZÍ A POJÍZDNÉ PLOCHY V JEDNÉ VÝŠKOVÉ ÚROVNI
ODDĚLENÍ JEDNOLIVÝCH PLOCH PROSTŘEDNÍCTVÍM
ŽULOVÉ RIGOLY.